



**ERSATZMASSNAHME E 1
„ZAUNEIDECHSENHABITATE“**


Durch die Erschließung des geplanten Baugebietes erfolgt ein Eingriff in den Lebensraum von Zauneidechsen. Als Ausgleich für die bau- und anlagebedingt entfallenden Lebensräume müssen adäquate Ersatzlebensräume mit geeigneten Habitatstrukturen geschaffen werden. Für die Ersatzlebensräume sind externe Flächen vorgesehen, welche sich im Ortsteil Bröckingen der Stadt Gaildorf befinden.

Auf einer Teilfläche des Flurstücks 278 der Flur 1 der Gemarkung Unterrot sind hierbei insgesamt 14 Habitate für Zauneidechsen mit entsprechenden Strukturen anzulegen und es sind ausreichende Flächen zur Nahrungssuche bereit zu stellen.

Dabei sind hier 14 Revierzentren je 150 m² mit Steinschüttung (Sonnenbadeplatz, Versteck), frostfreier Tiefe (Winterhabitat) und/oder Holzlager und Sandlinse (Eiablage) anzulegen, am einfachsten vereinigt in einer Eidechsenburg herzustellen.

Optional wird zusätzlich die Anlage von ergänzende Strukturen wie Holzstapel / Lagerflächen für Astholz, Pflanzungen, Sträucher und Steinsatz empfohlen (siehe dazu auch die detaillierten Pläne in der Speziellen artenschutzrechtlichen Prüfung in Anlage 2).

ÜBERSICHTSPLAN MASSSTAB 1 : 15.000

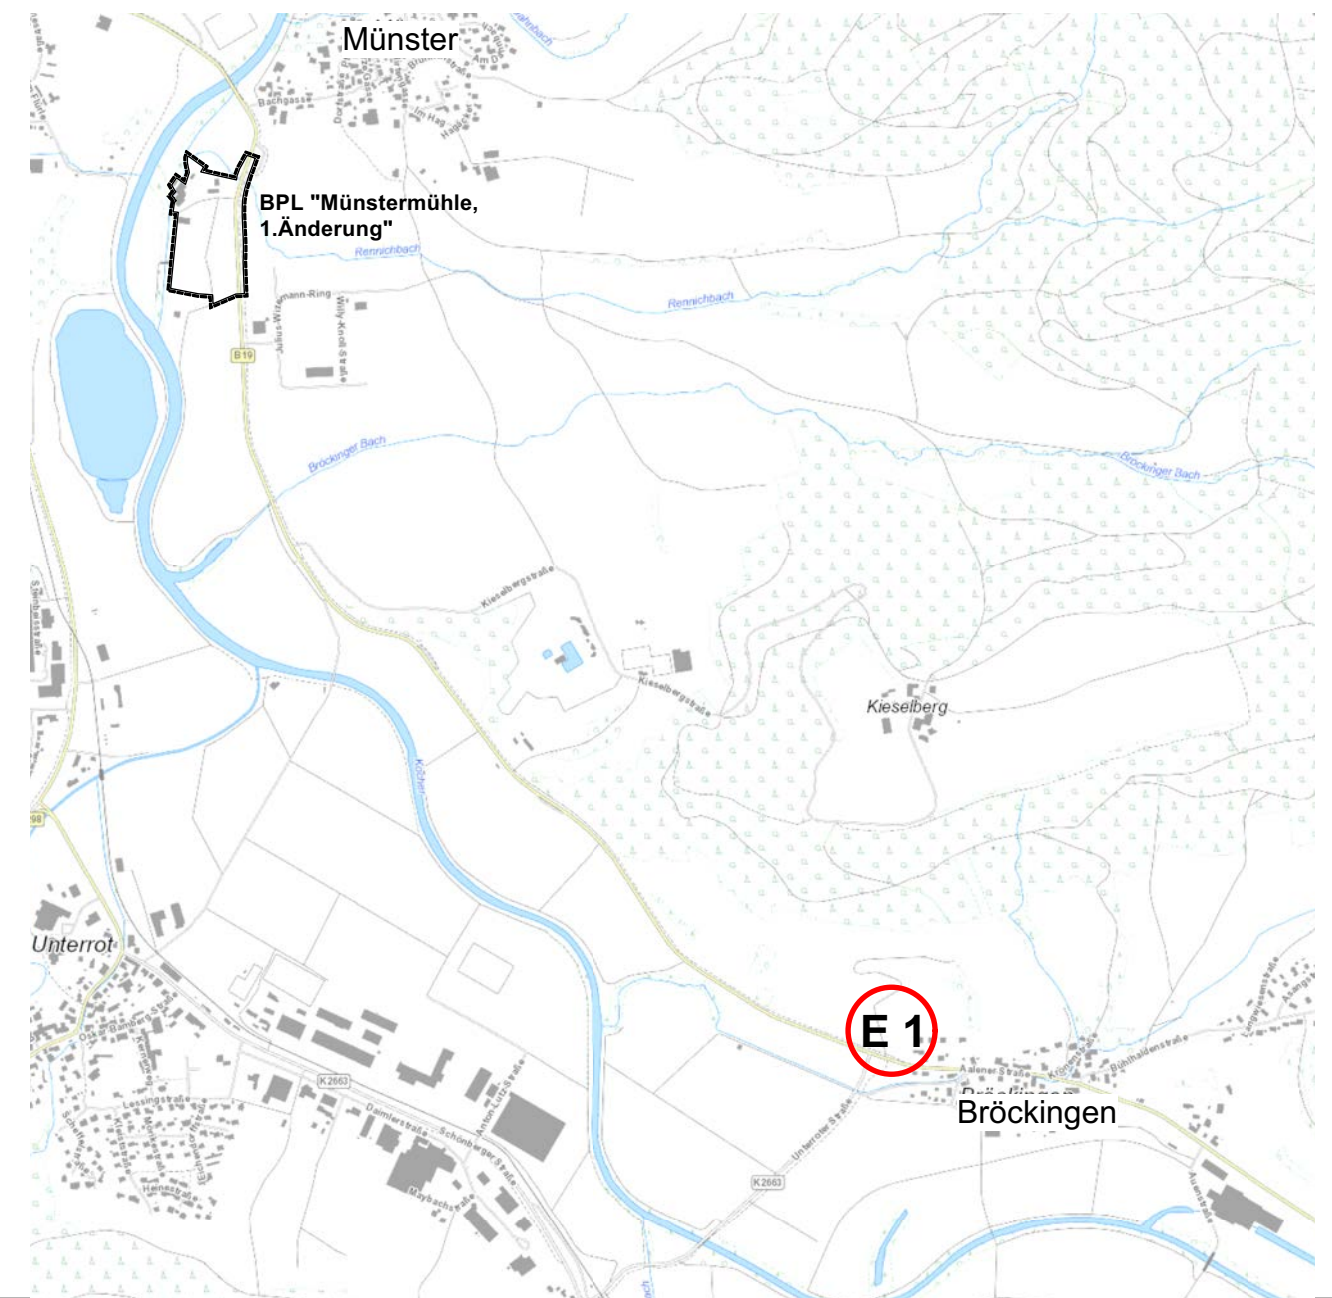

ANLAGE 3



STADT : GAILDORF
 GEMARKUNG : UNTERROT
 FLUR : 1 (BRÖCKINGEN)
 KREIS : SCHWÄBISCH HALL



**LAGEPLAN ZUR
ERSATZMASSNAHME E1**

**„MÜNSTER MÜHLE,
1.ÄNDERUNG“**

Verfahren gemäß §13a BauGB

M 1 : 500 / 15.000

ANERKANNT: STADT GAILDORF, DEN

GEFERTIGT: MUTLANGEN, DEN 24.05.2023

LKP Ingenieure GbR
 Infrastruktur- und
 Stadtplanung

Uhlandstraße 39
 73557 Mutlangen
 Telefon 07171 10447-0
 post@lkp-ingenieure.de
 www.lkp-ingenieure.de

Proj.-Nr. : GA20008
 Kennung : 262b