

# KLARSTELLUNGS- UND ERGÄNZUNGSATZUNG "BRÖCKINGEN ALENER STRASSE" IN BRÖCKINGEN

1:500


AUFSTELLUNGS- UND AUSLEGUNGSBESCHLUSS  
AM 05.06.2019

05.06.2019



## ZEICHENERKLÄRUNG (innerhalb des Geltungsbereichs)

- Geltungsbereich
- überbaubare Grundstücksfläche (§ 9 Abs. 1 Nr. 2 BauGB)
- Zu- und Ausstattungsverbot
- Private Grünfläche (§ 9 Abs. 1 Nr. 15 BauGB)
- Flächen oder Maßnahmen zum Schutz, zur Pflege und Entwicklung von Boden, Natur und Landschaft (§ 9 Abs. 1 Nr. 20 BauGB)
- Flächenhafte Bindung für die Erhaltung von Bäumen und Sträuchern (§ 9 Abs. 1 Nr. 25 b BauGB)
- Ergänzungssatzung
- Bestehende Grundstücksgrenzen

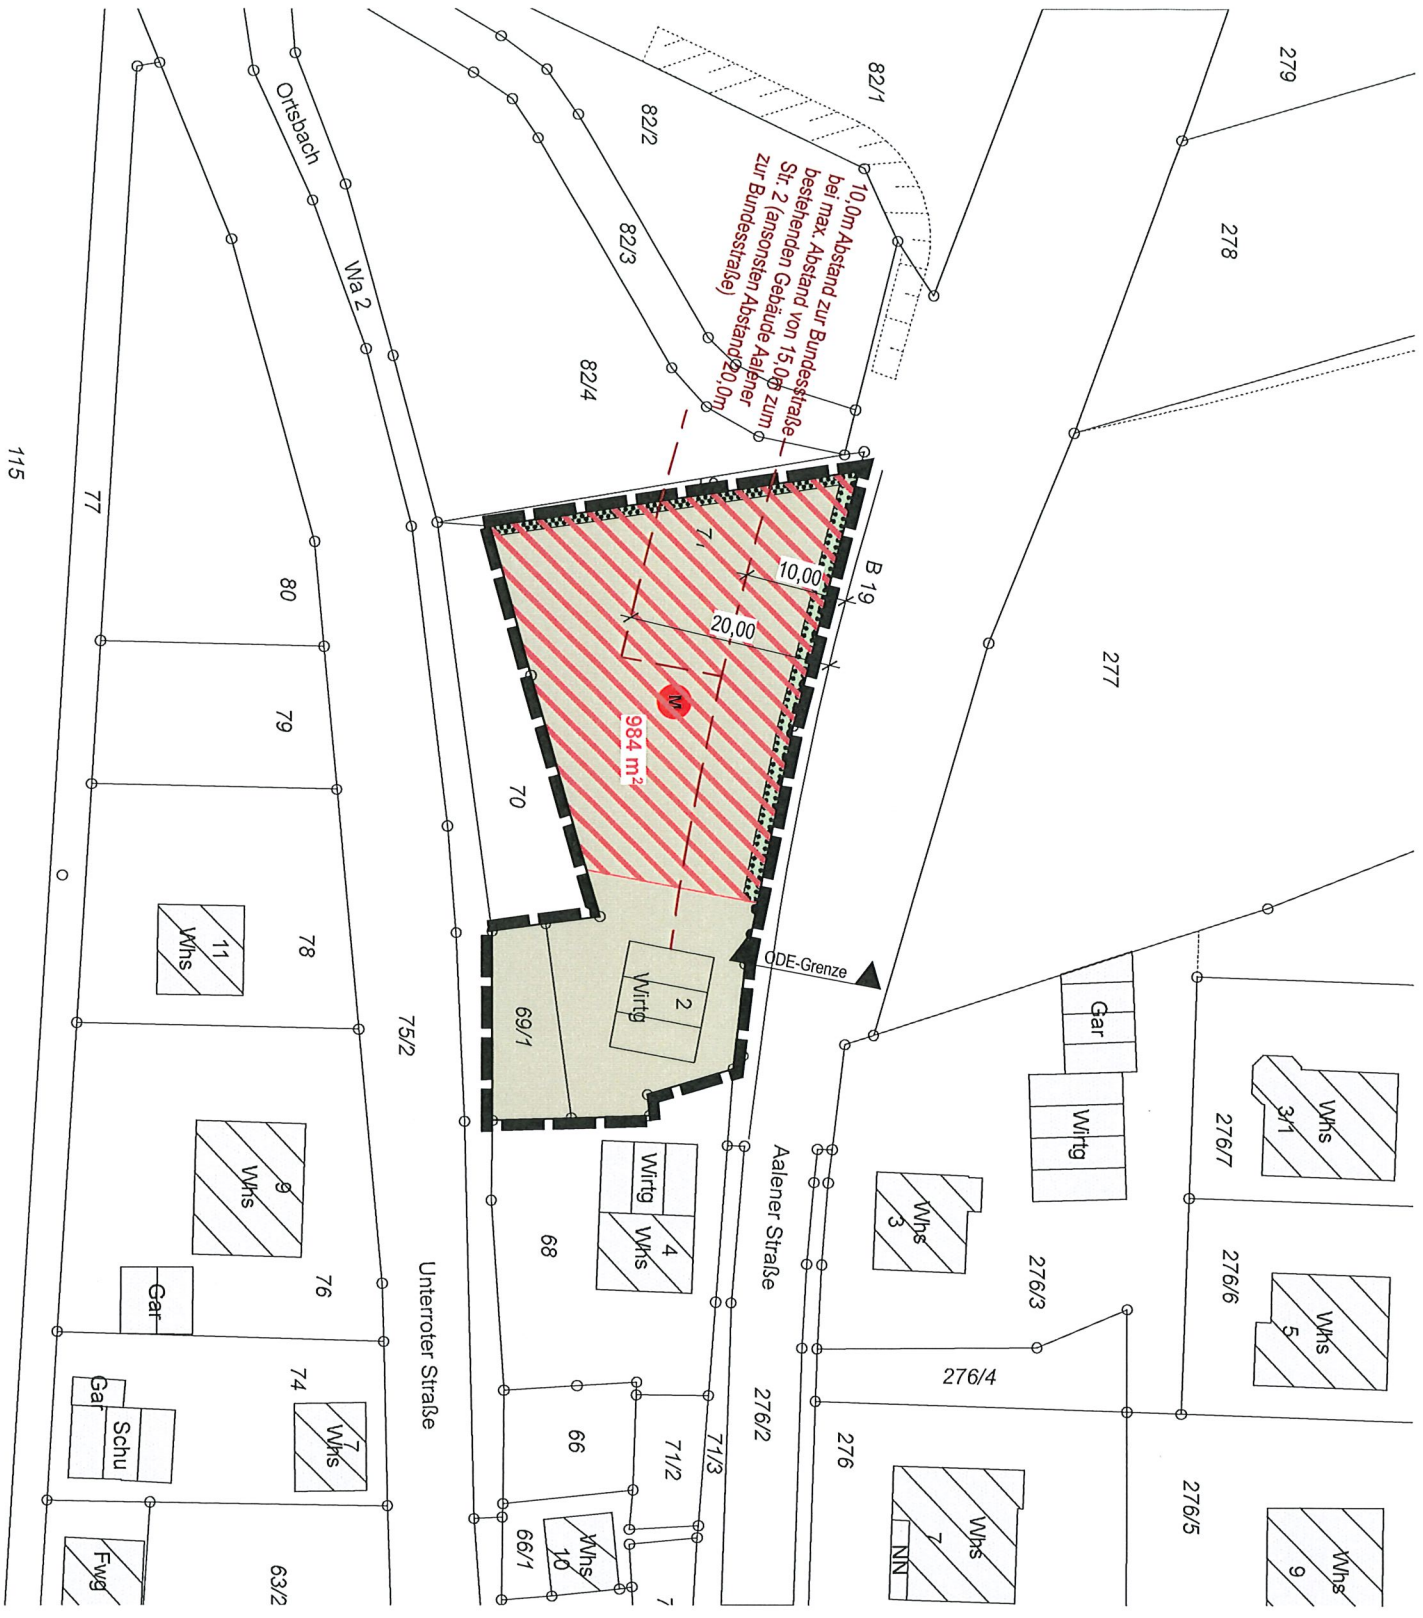

115