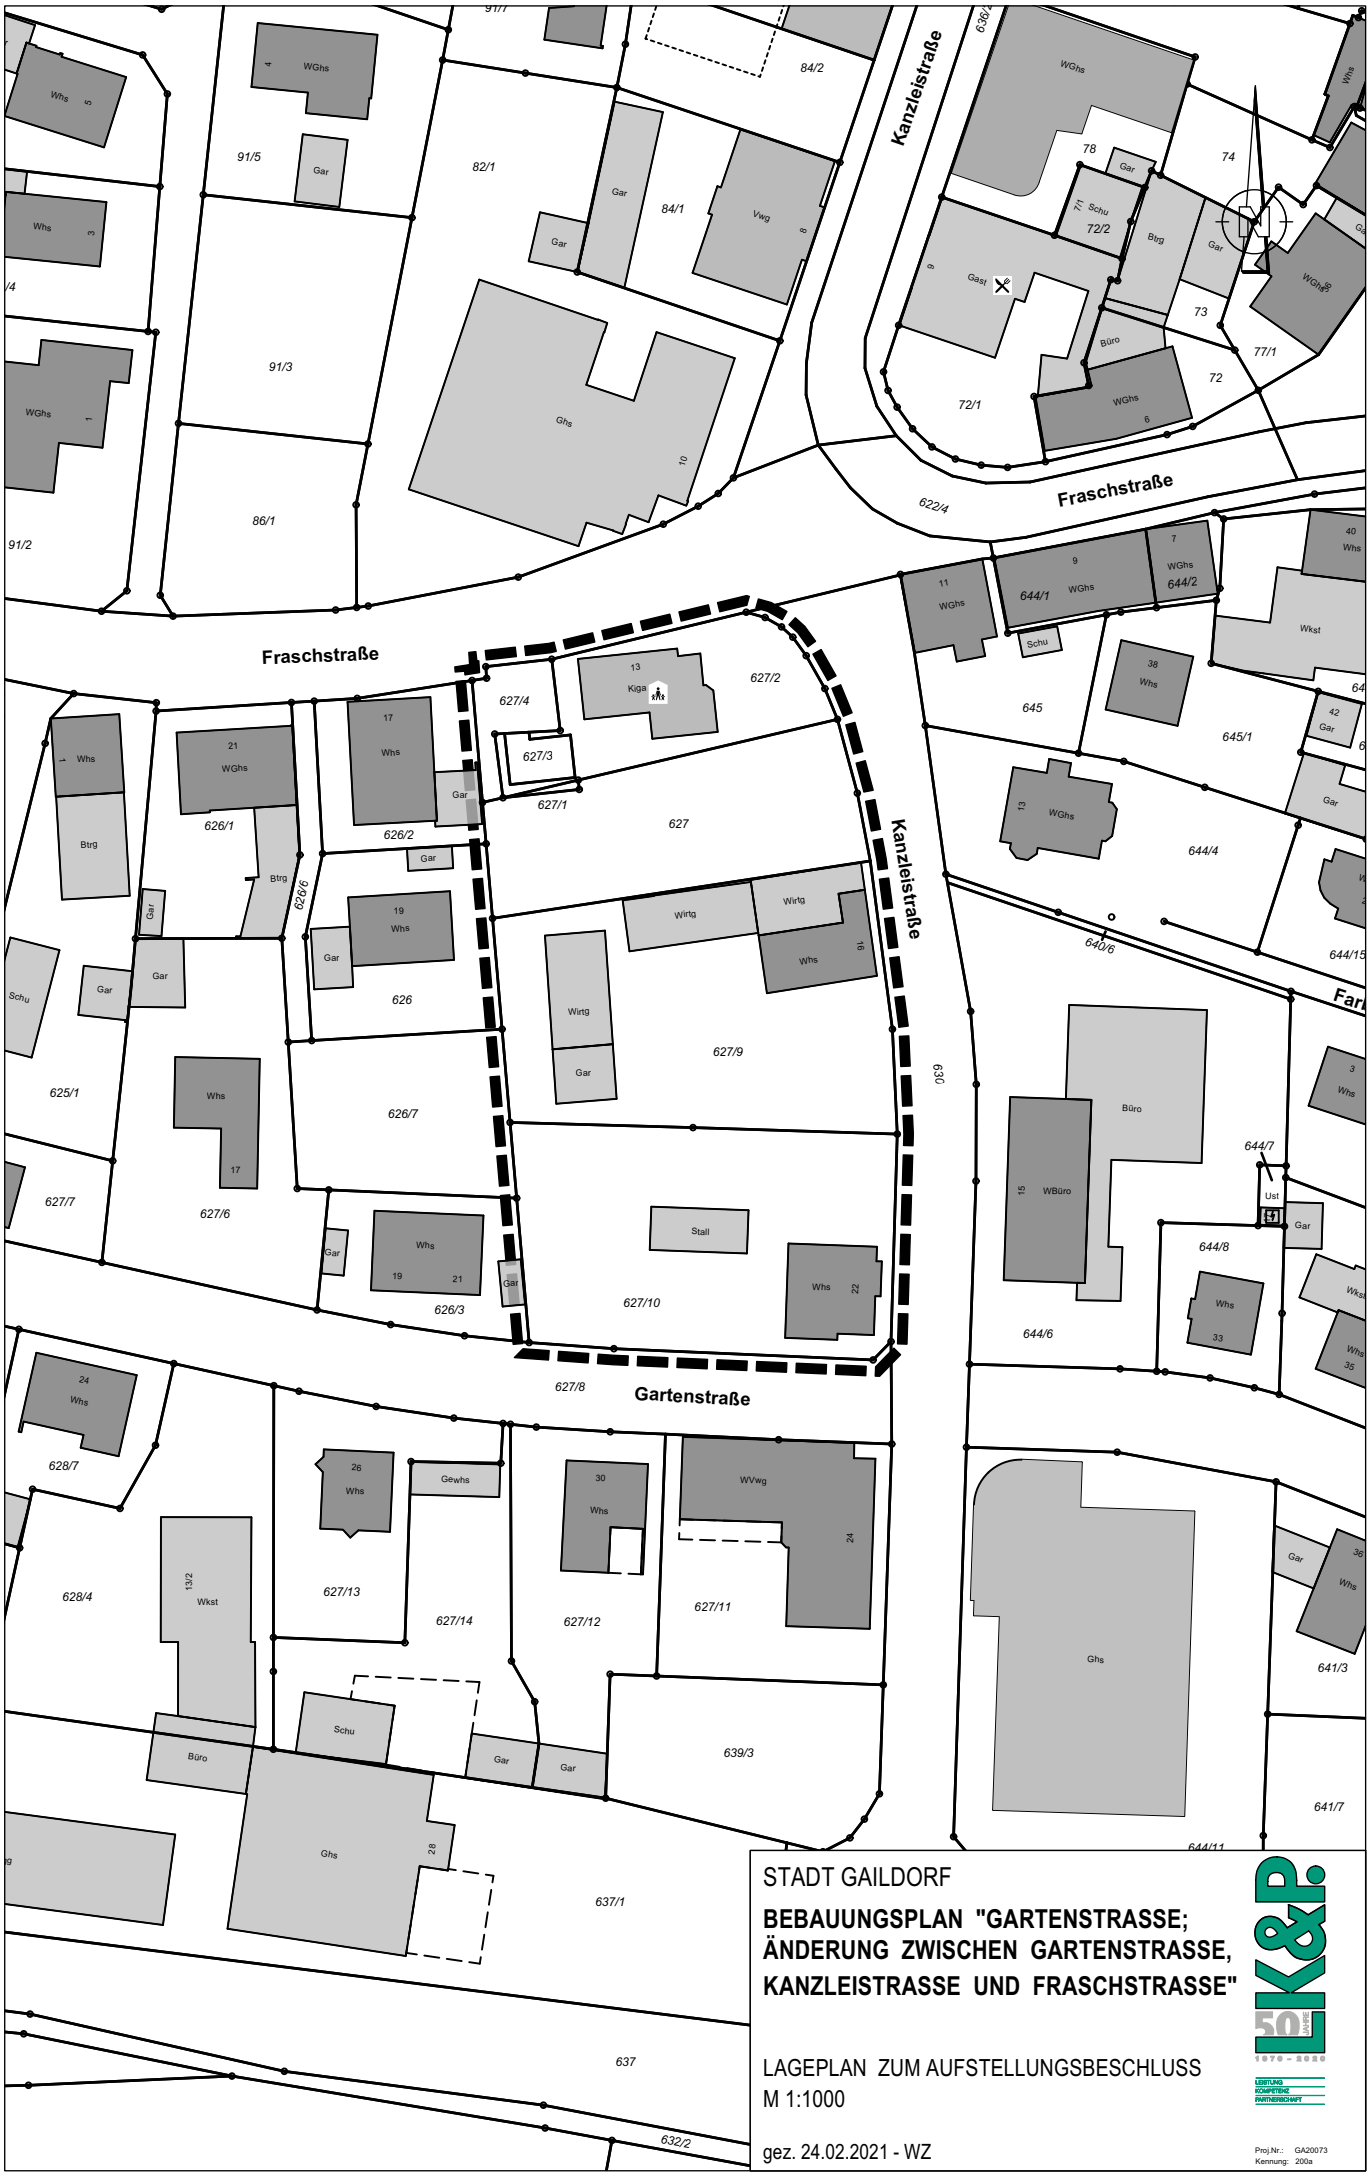

STADT GAILDORF

BEBAUUNGSPLAN "GARTENSTRASSE; ÄNDERUNG ZWISCHEN GARTENSTRASSE, KANZLEISTRASSE UND FRASCHSTRASSE"

LAGEPLAN ZUM AUFSTELLUNGSBESCHLUSS
M 1:1000

gez. 24.02.2021 - WZ

LK&P. INGENIEURE GBR. 73557 MUTLANGEN

P:\Gaildorf\GA20073\CAD\BPL\Aufstellungsbeschluss_200a_GA20073_20210224.vwx

Proj.Nr.: GA20073
Kennung: 200a