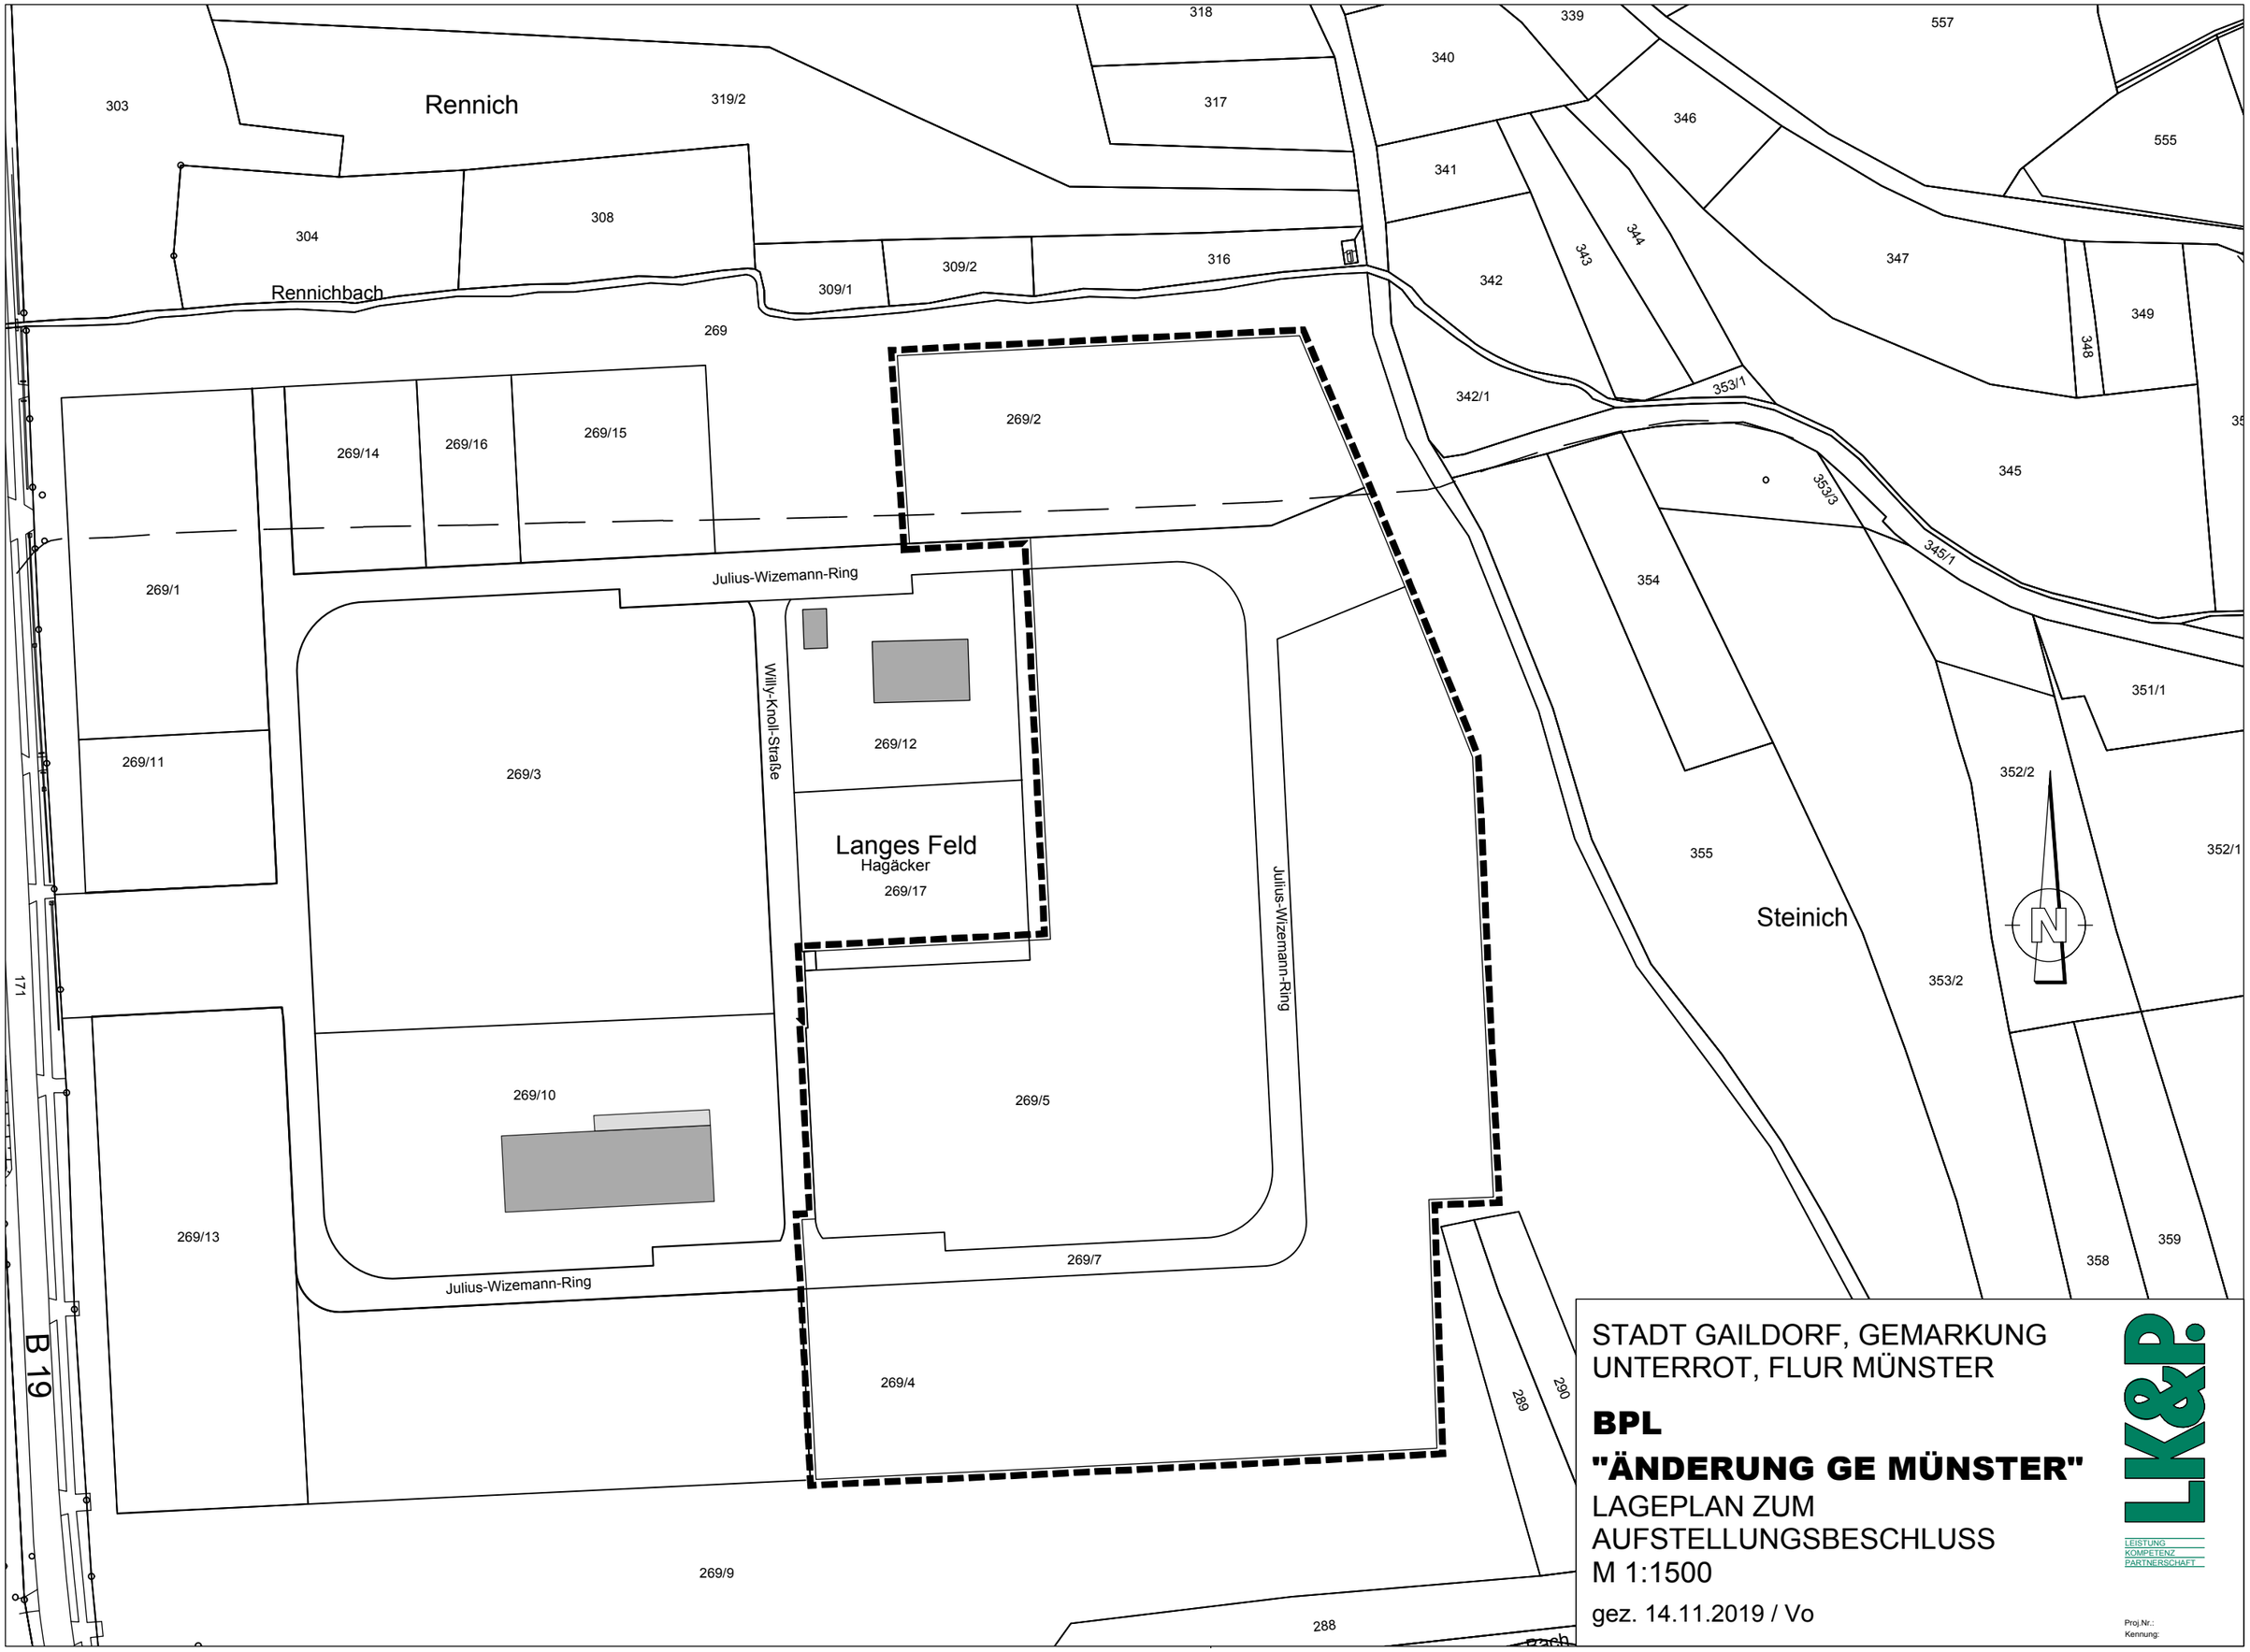

STADT GAILDORF, GEMARKUNG
UNTERROT, FLUR MÜNSTER

BPL

"ÄNDERUNG GE MÜNSTER"

LAGEPLAN ZUM
AUFSTELLUNGSBESCHLUSS
M 1:1500

gez. 14.11.2019 / Vo

LK&P.
LEISTUNG
KOMPETENZ
PARTNERSCHAFT

Proj.Nr.:
Kennung:

LK&P. INGENIEURE GBR. 73557 MUTLANGEN
iter\Aufstellungsbeschluss_Änd_GE_Münster.vwx