LK&P. INGENIEURE GBR. 73557 MUTLANGEN
P:\Gaildorf\GA21000\Nördlich der Bahnhofstraße\LP Aufstellungsbeschluss_Nördl_der Bahnhofstraße.vwx

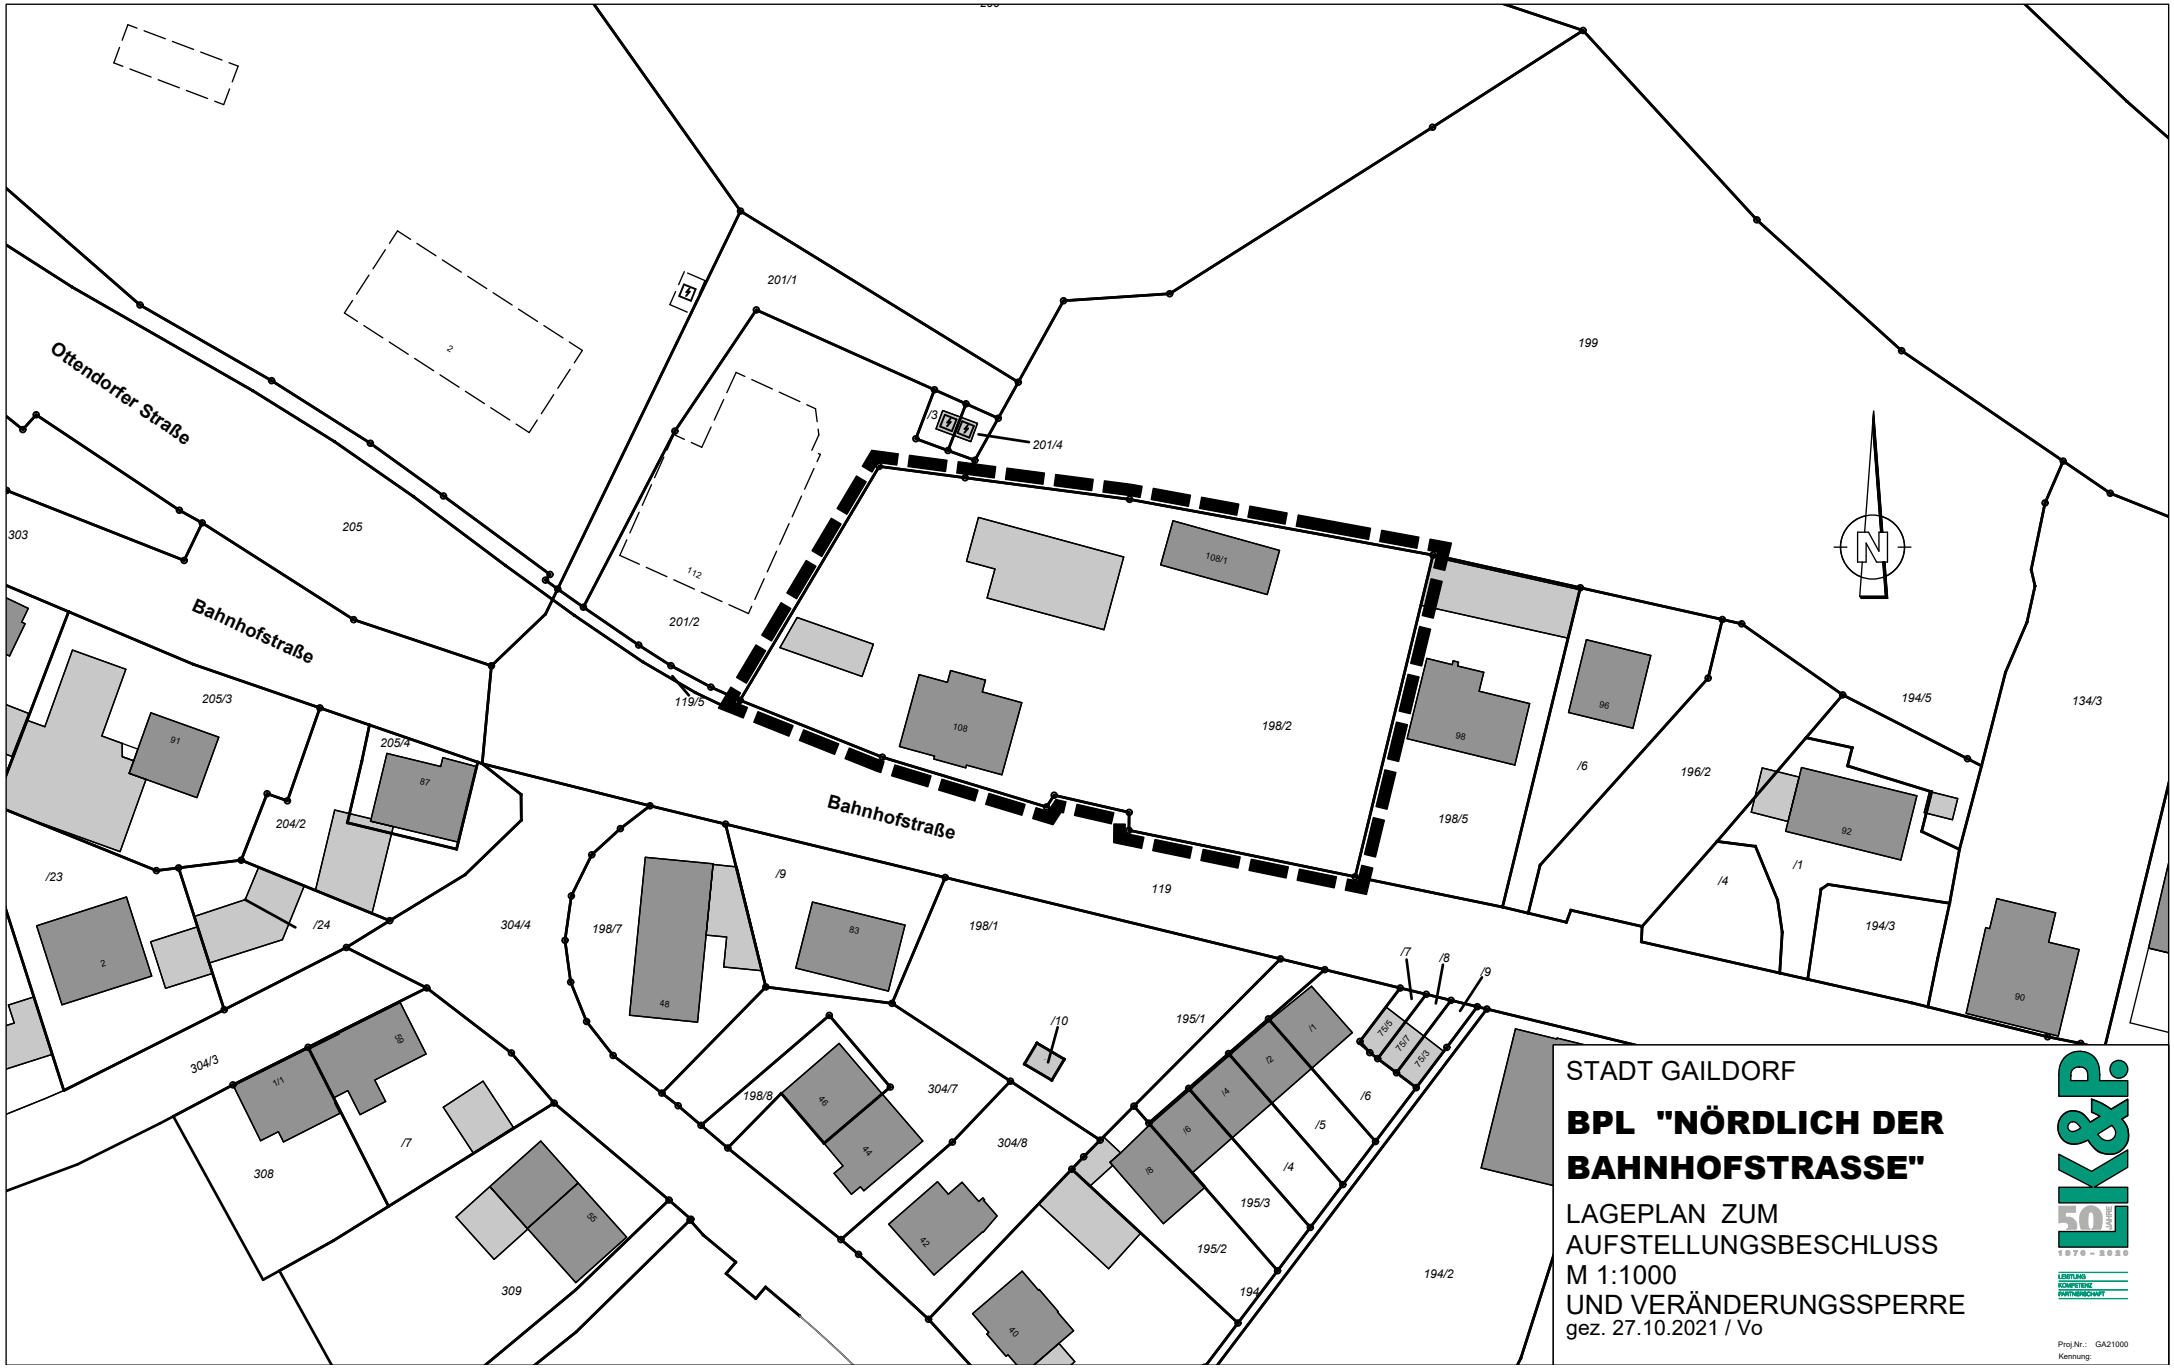

STADT GAILDORF

BPL "NÖRDLICH DER BAHNHOFSTRASSE"

LAGEPLAN ZUM
AUFSTELLUNGSBESCHLUSS
M 1:1000
UND VERÄNDERUNGSSPERRE
gez. 27.10.2021 / Vo

LK&P. 50 JAHRE 1970 - 2020
LEISTUNG KOMPETENZ PARTNERSCHAFT

Proj.Nr.: GA21000
Kennung: