




Gaildorf

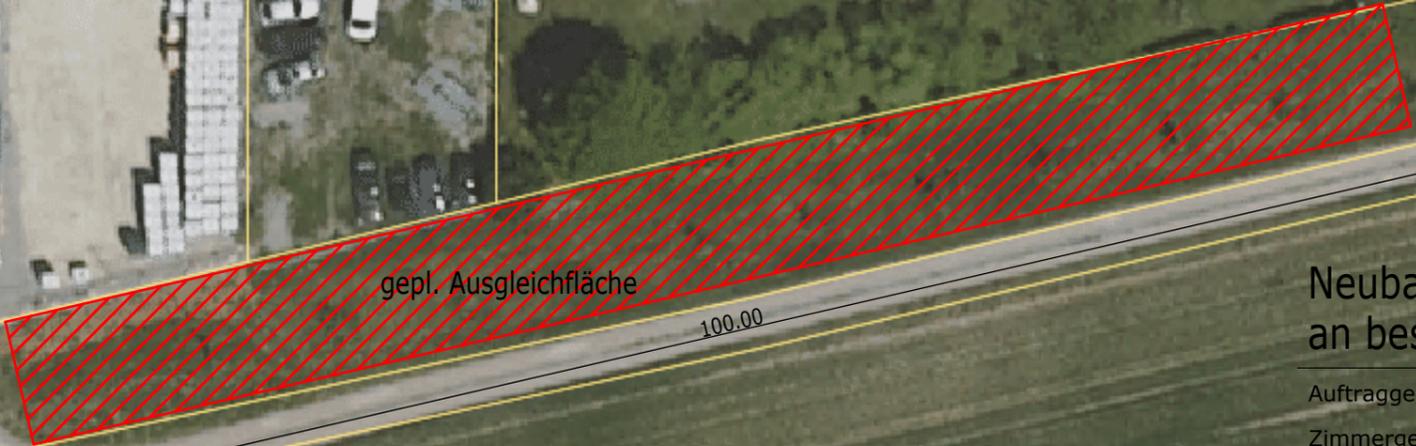

gepl. Ausgleichfläche

100.00

Neubau Bürogebäude an best. Lagergebäude

Auftraggeber:

Zimmergeschäft Kunz
Tel. +49(0)7971 6669
Schönberger Str. 3 74405 Gaildorf - Unterrot
info@zimmergeschaeft-kunz.de



Plan Ausgleichsfläche

M=1:100

Prj: 2022-455
2022- 455

Baugrundstück:
Kreis: Schwäbisch Hall
Gemeinde: 74405 Gaildorf
Gemarkung: Unterrot
Straße: Aalener Str. 56
Flurstück: 151

Bauherr:
Manfred Altvater
Wiesenstr. 1
74429 Sulzbach- Laufen

Anerkannt:

Gefertigt:

Dipl.-Ing. Margit Munz
Architektin



Tel. +49(0)7971 4148
Goldammer Weg 28 74405 Gaildorf
info@architektur-munz.de www.architektur-munz.de