



BPL Bestand M 1:500

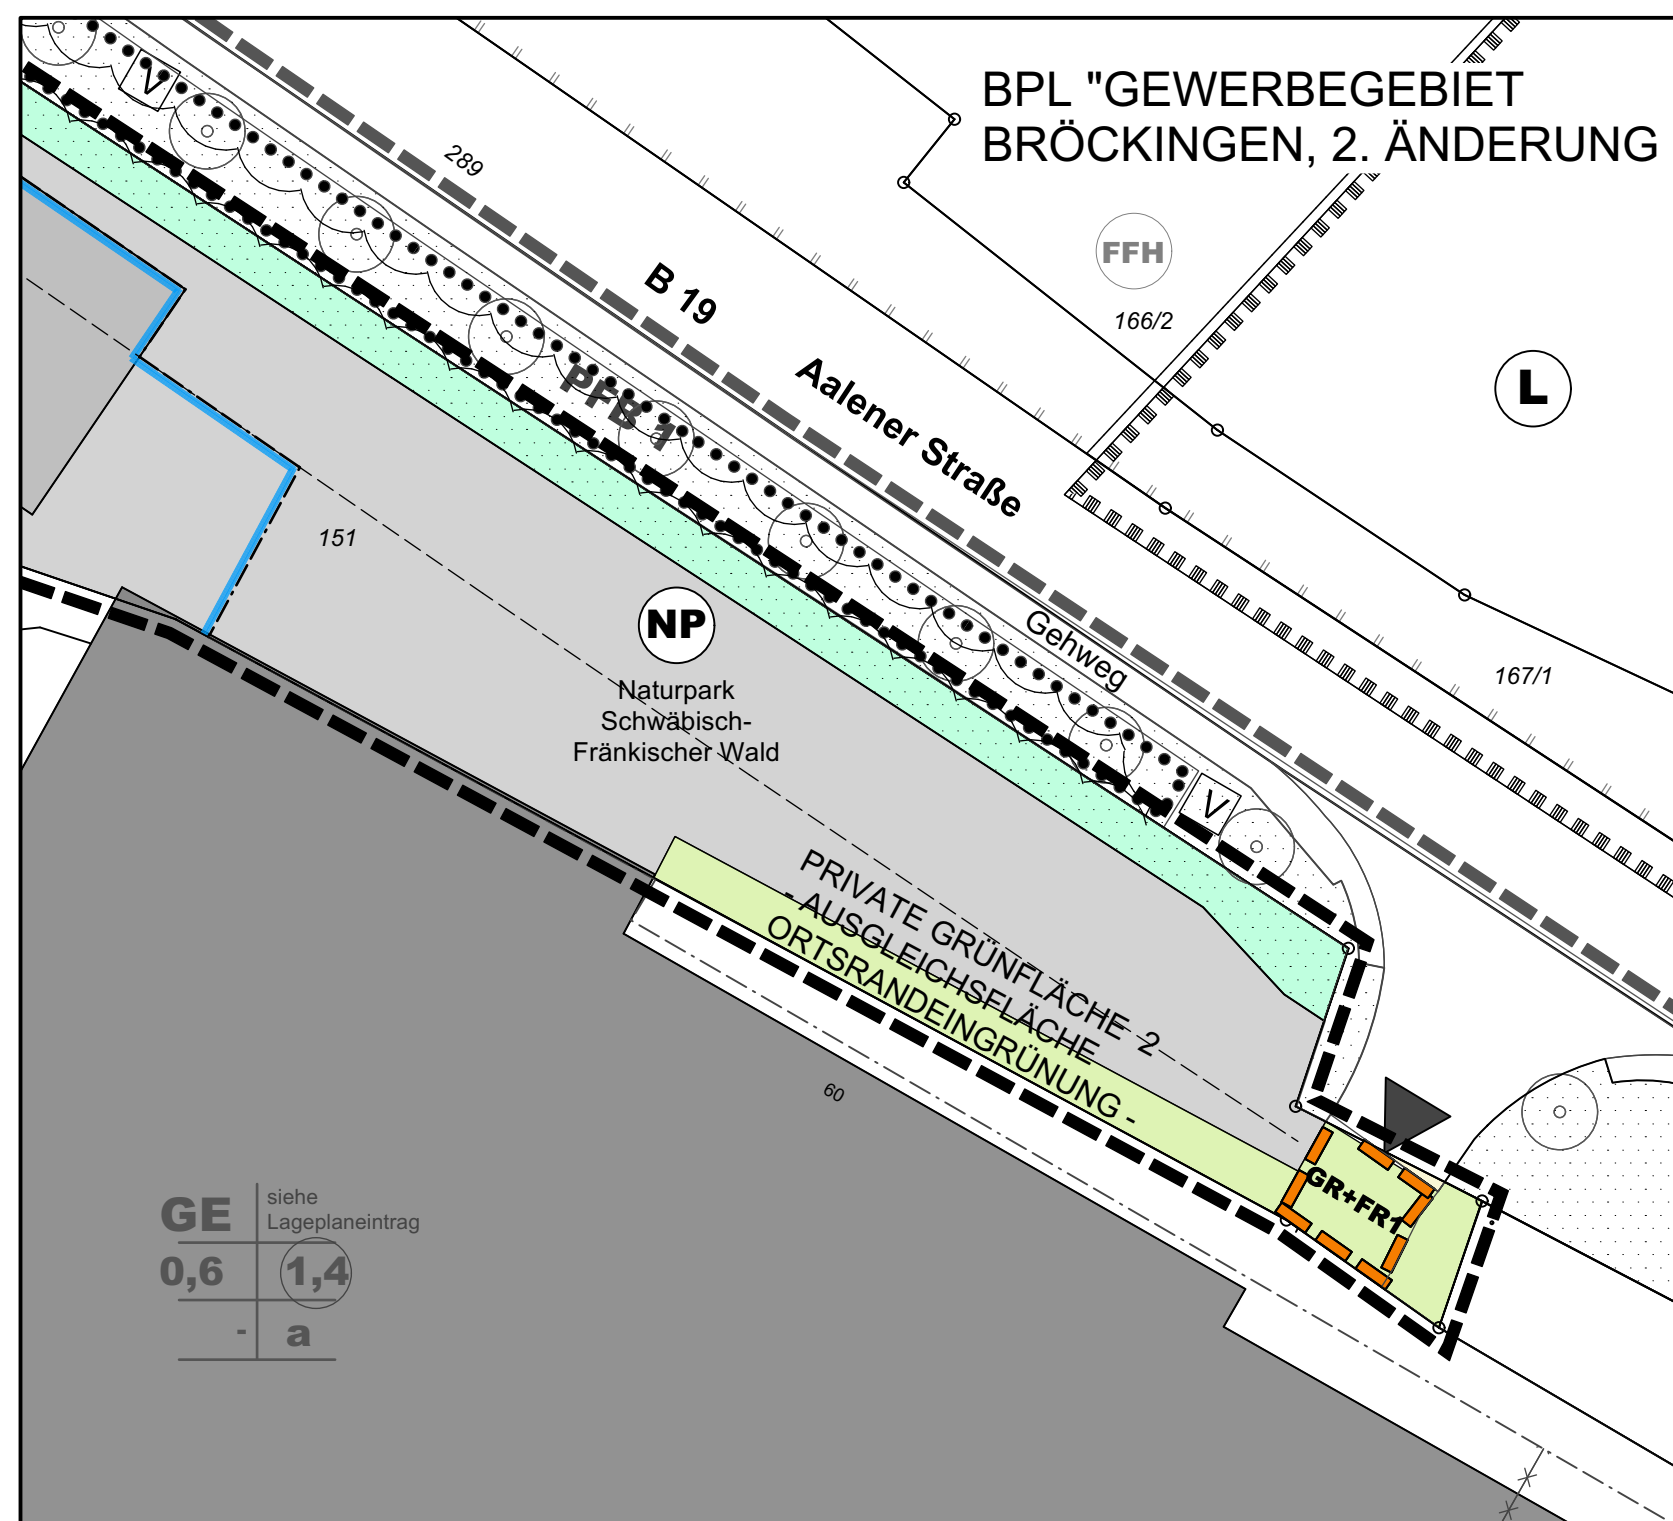

BPL Planung M 1:500

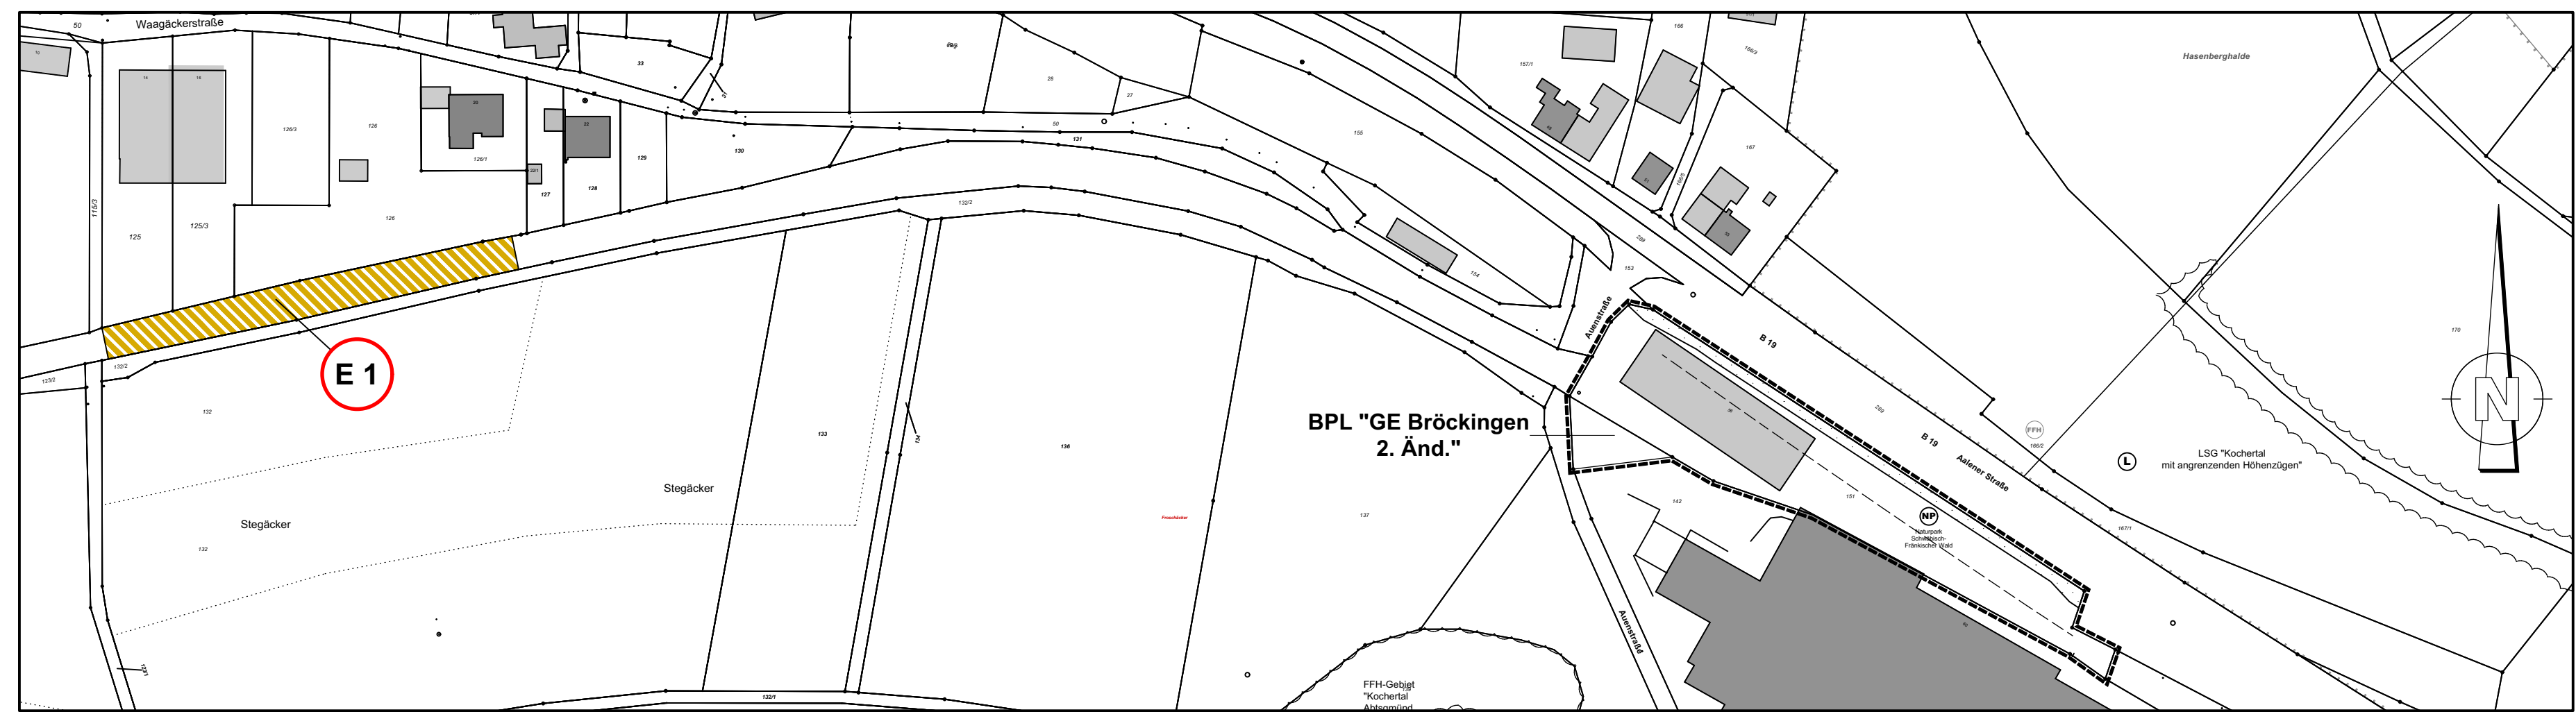

Übersichtsplan M 1:1500



Ersatzfläche Bestand / Planung M 1:500

**ERSATZMASSNAHME E 1**  
**„Entwicklung einer Obstbaumreihe“**

Auf einer Teilfläche von 1.200 m<sup>2</sup> des Flurstücks 115/2 der Flur 1 der Gemarkung Unterrot ist auf dem ehemaligen Bahndamm der Kochertalbahn eine extensive Streuobstwiese anzulegen. Dazu sind einreihig auf der Dammkrone Obstbäume der Pflanzliste 1 zu pflanzen und dauerhaft zu unterhalten. Der Stammumfang für die zu pflanzenden Obstbäume muss in 1 m Höhe über Gelände mind. 12-14 cm betragen. Die übrigen Flächen sind als Blumenwiese einzusäen (z.B. Mischung 01 der Fa. Rieger-Hofmann) und extensiv zu pflegen (max. 2-malige Mahd pro Jahr, frühester Mähtermin 1.7., keine Düngung, Abfuhr des Mähguts usw.).

ANLAGE 2



STADT : GAILDORF  
 GEMARKUNG : UNTERROT  
 FLUR : 01 (BRÖCKINGEN)  
 KREIS : SCHWÄBISCH HALL



LAGEPLAN ZUR  
 ERSATZMASSNAHME E 1

**"GEWERBEBEBIET  
 BRÖCKINGEN,  
 2. ÄNDERUNG"**

M 1 : 500

Verfahren nach §13a BauGB

ANERKANT: STADT GAILDORF, DEN ...

GEFERTIGT: MUTLANGEN, DEN 27.03.2024

*[Handwritten signature]*

LKP Ingenieure GbR  
 Infrastruktur- und  
 Stadtplanung  
 Uhlandstraße 39  
 73557 Mutlangen  
 Telefon 07171 10447-0  
 post@lkp-ingenieure.de  
 www.lkp-ingenieure.de

Proj.-Nr. : GA23017  
 Kennung : 262a