



# BESTAND

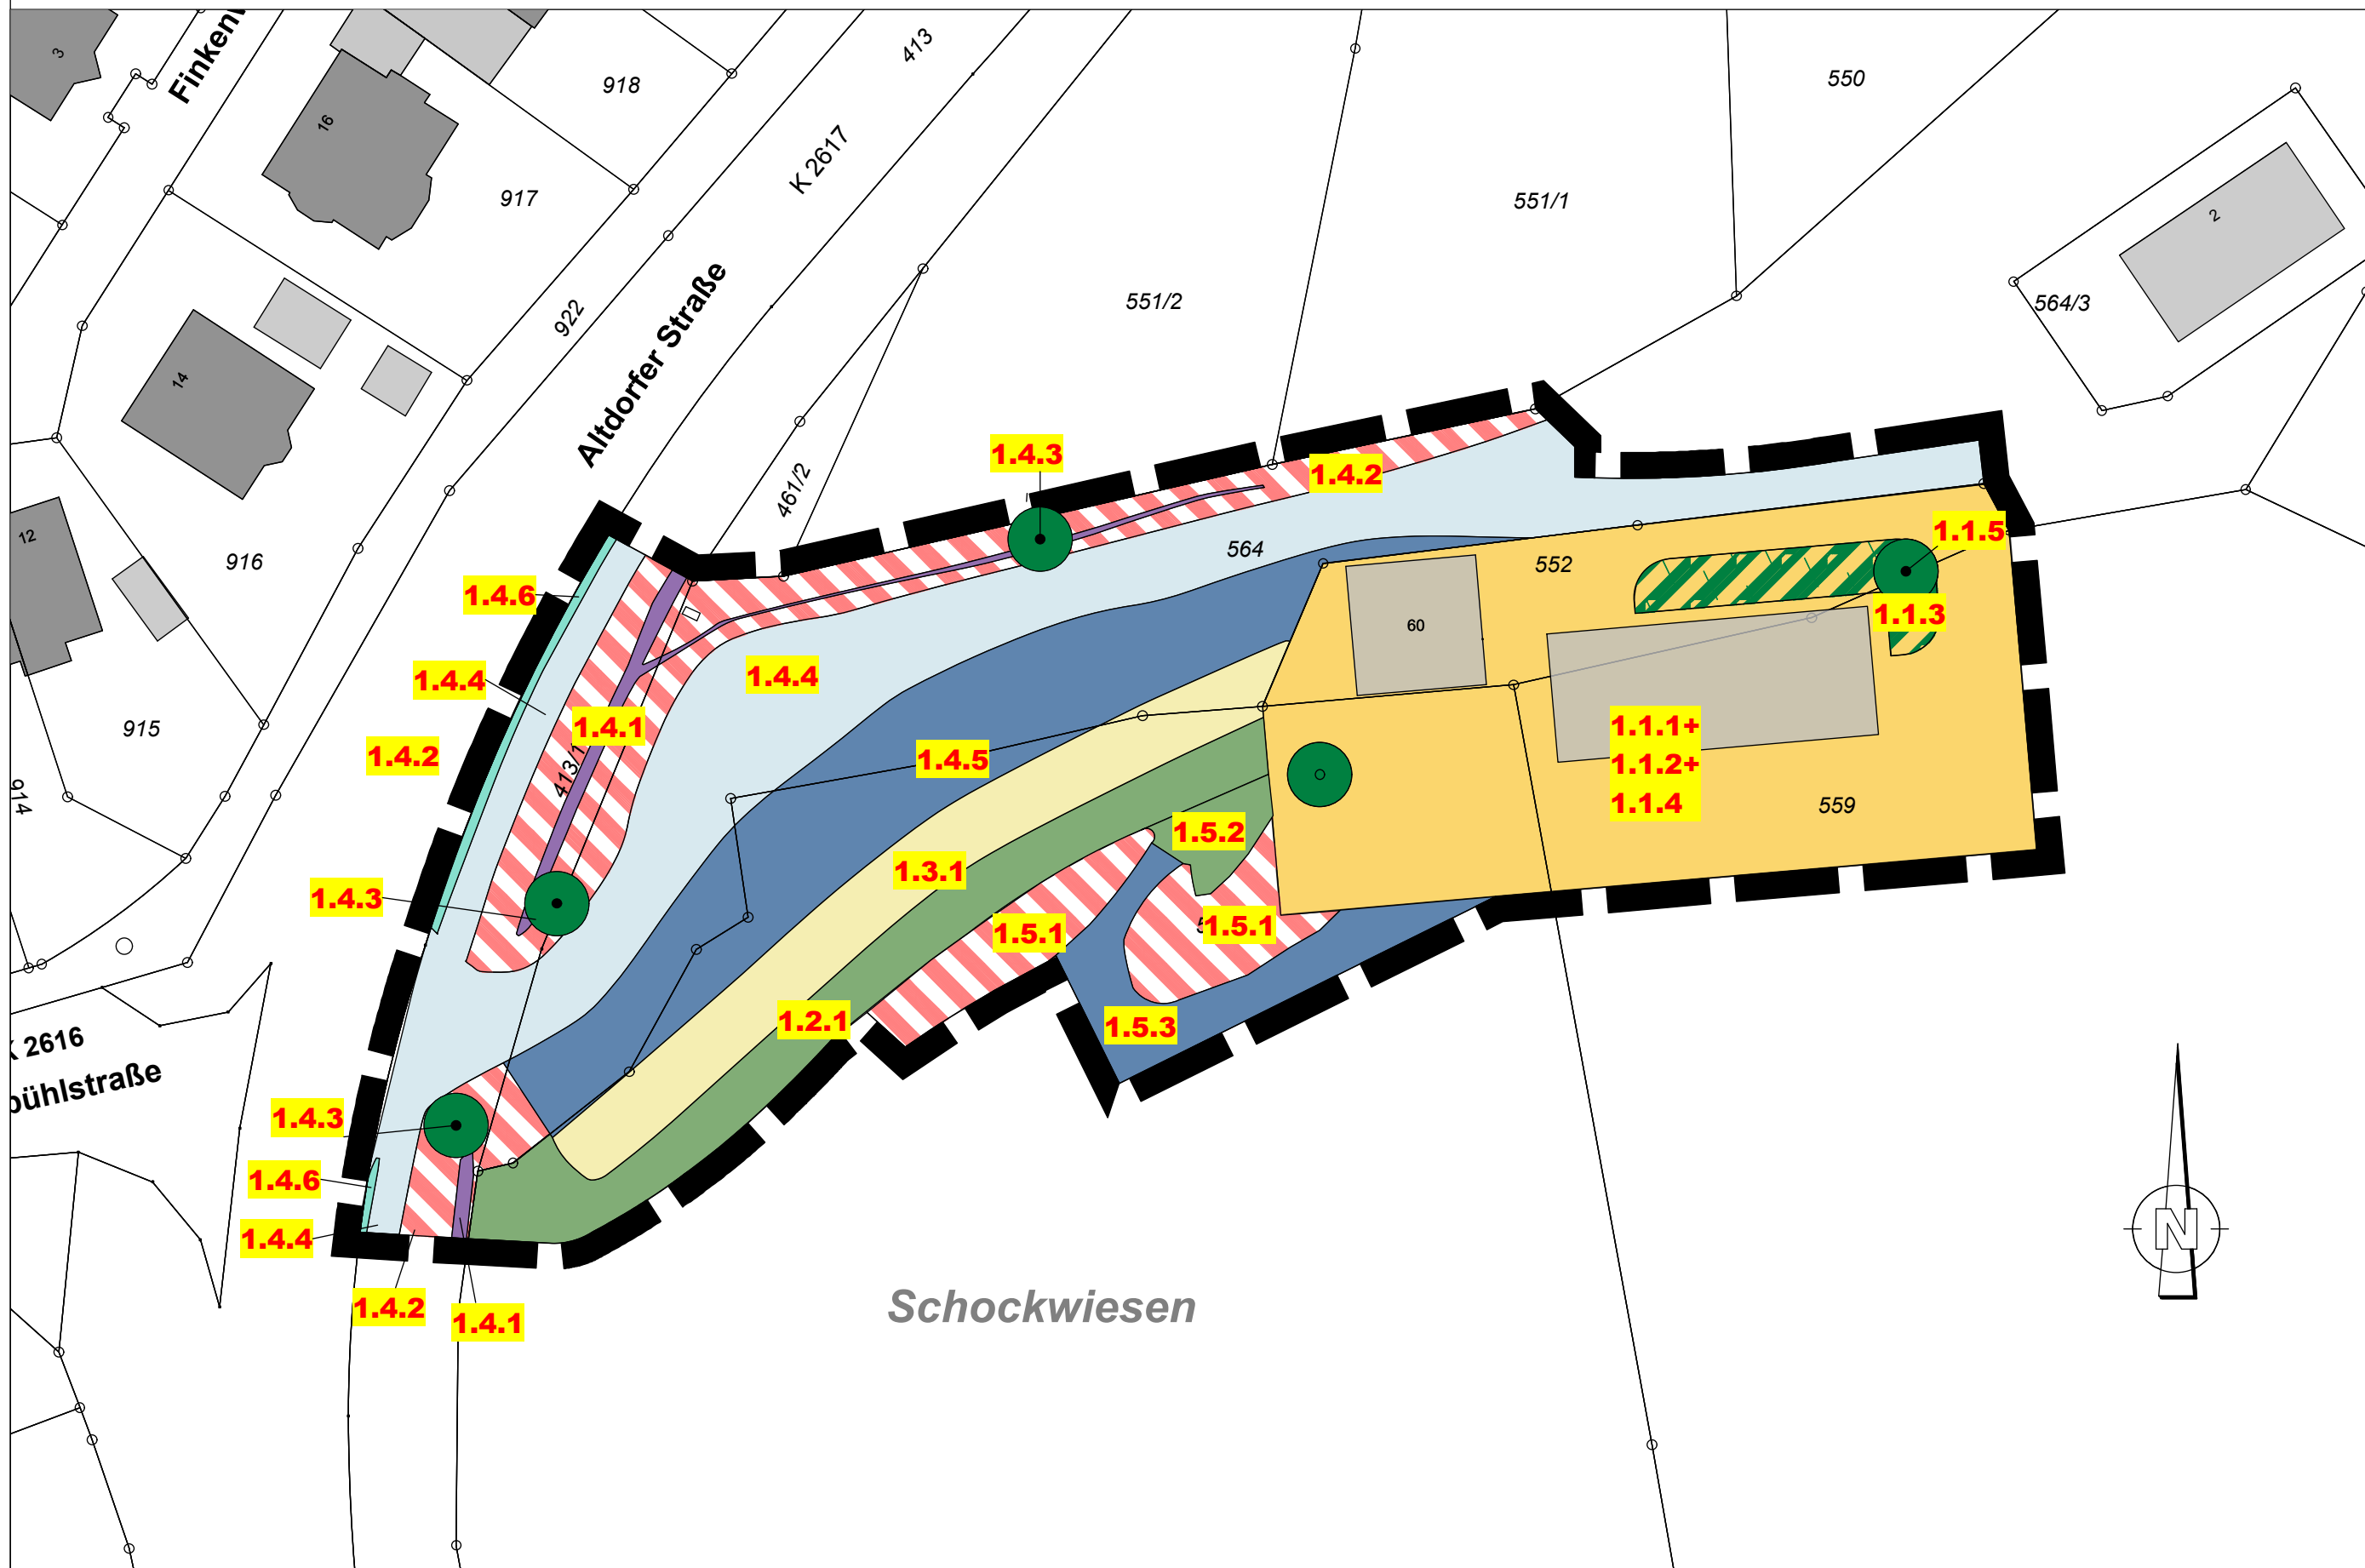

## LEGENDE ZUR EINGRIFFS- / AUSGLEICHSBILANZIERUNG

- Grenze des räumlichen Geltungsbereich des Bebauungsplanes
- Flächennummer
- bestehende Bäume
- Sondergebiet
- 12.61 Entwässerungsgraben
- 33.41 Fettwiese mittlerer Standorte
- 35.64 Grasreiche ausdauernde Ruderalvegetation
- 41.10 Feldgehölze
- 60.20 Straße, Weg oder Platz
- 60.23 Weg / Platz mit wassergebundener Decke, Kies oder Schotter
- 60.40 Fläche mit Ver- und Entsorgungsanlagen
- 60.50 Kleine Grünfläche / Verkehrsgrünfläche

# PLANUNG

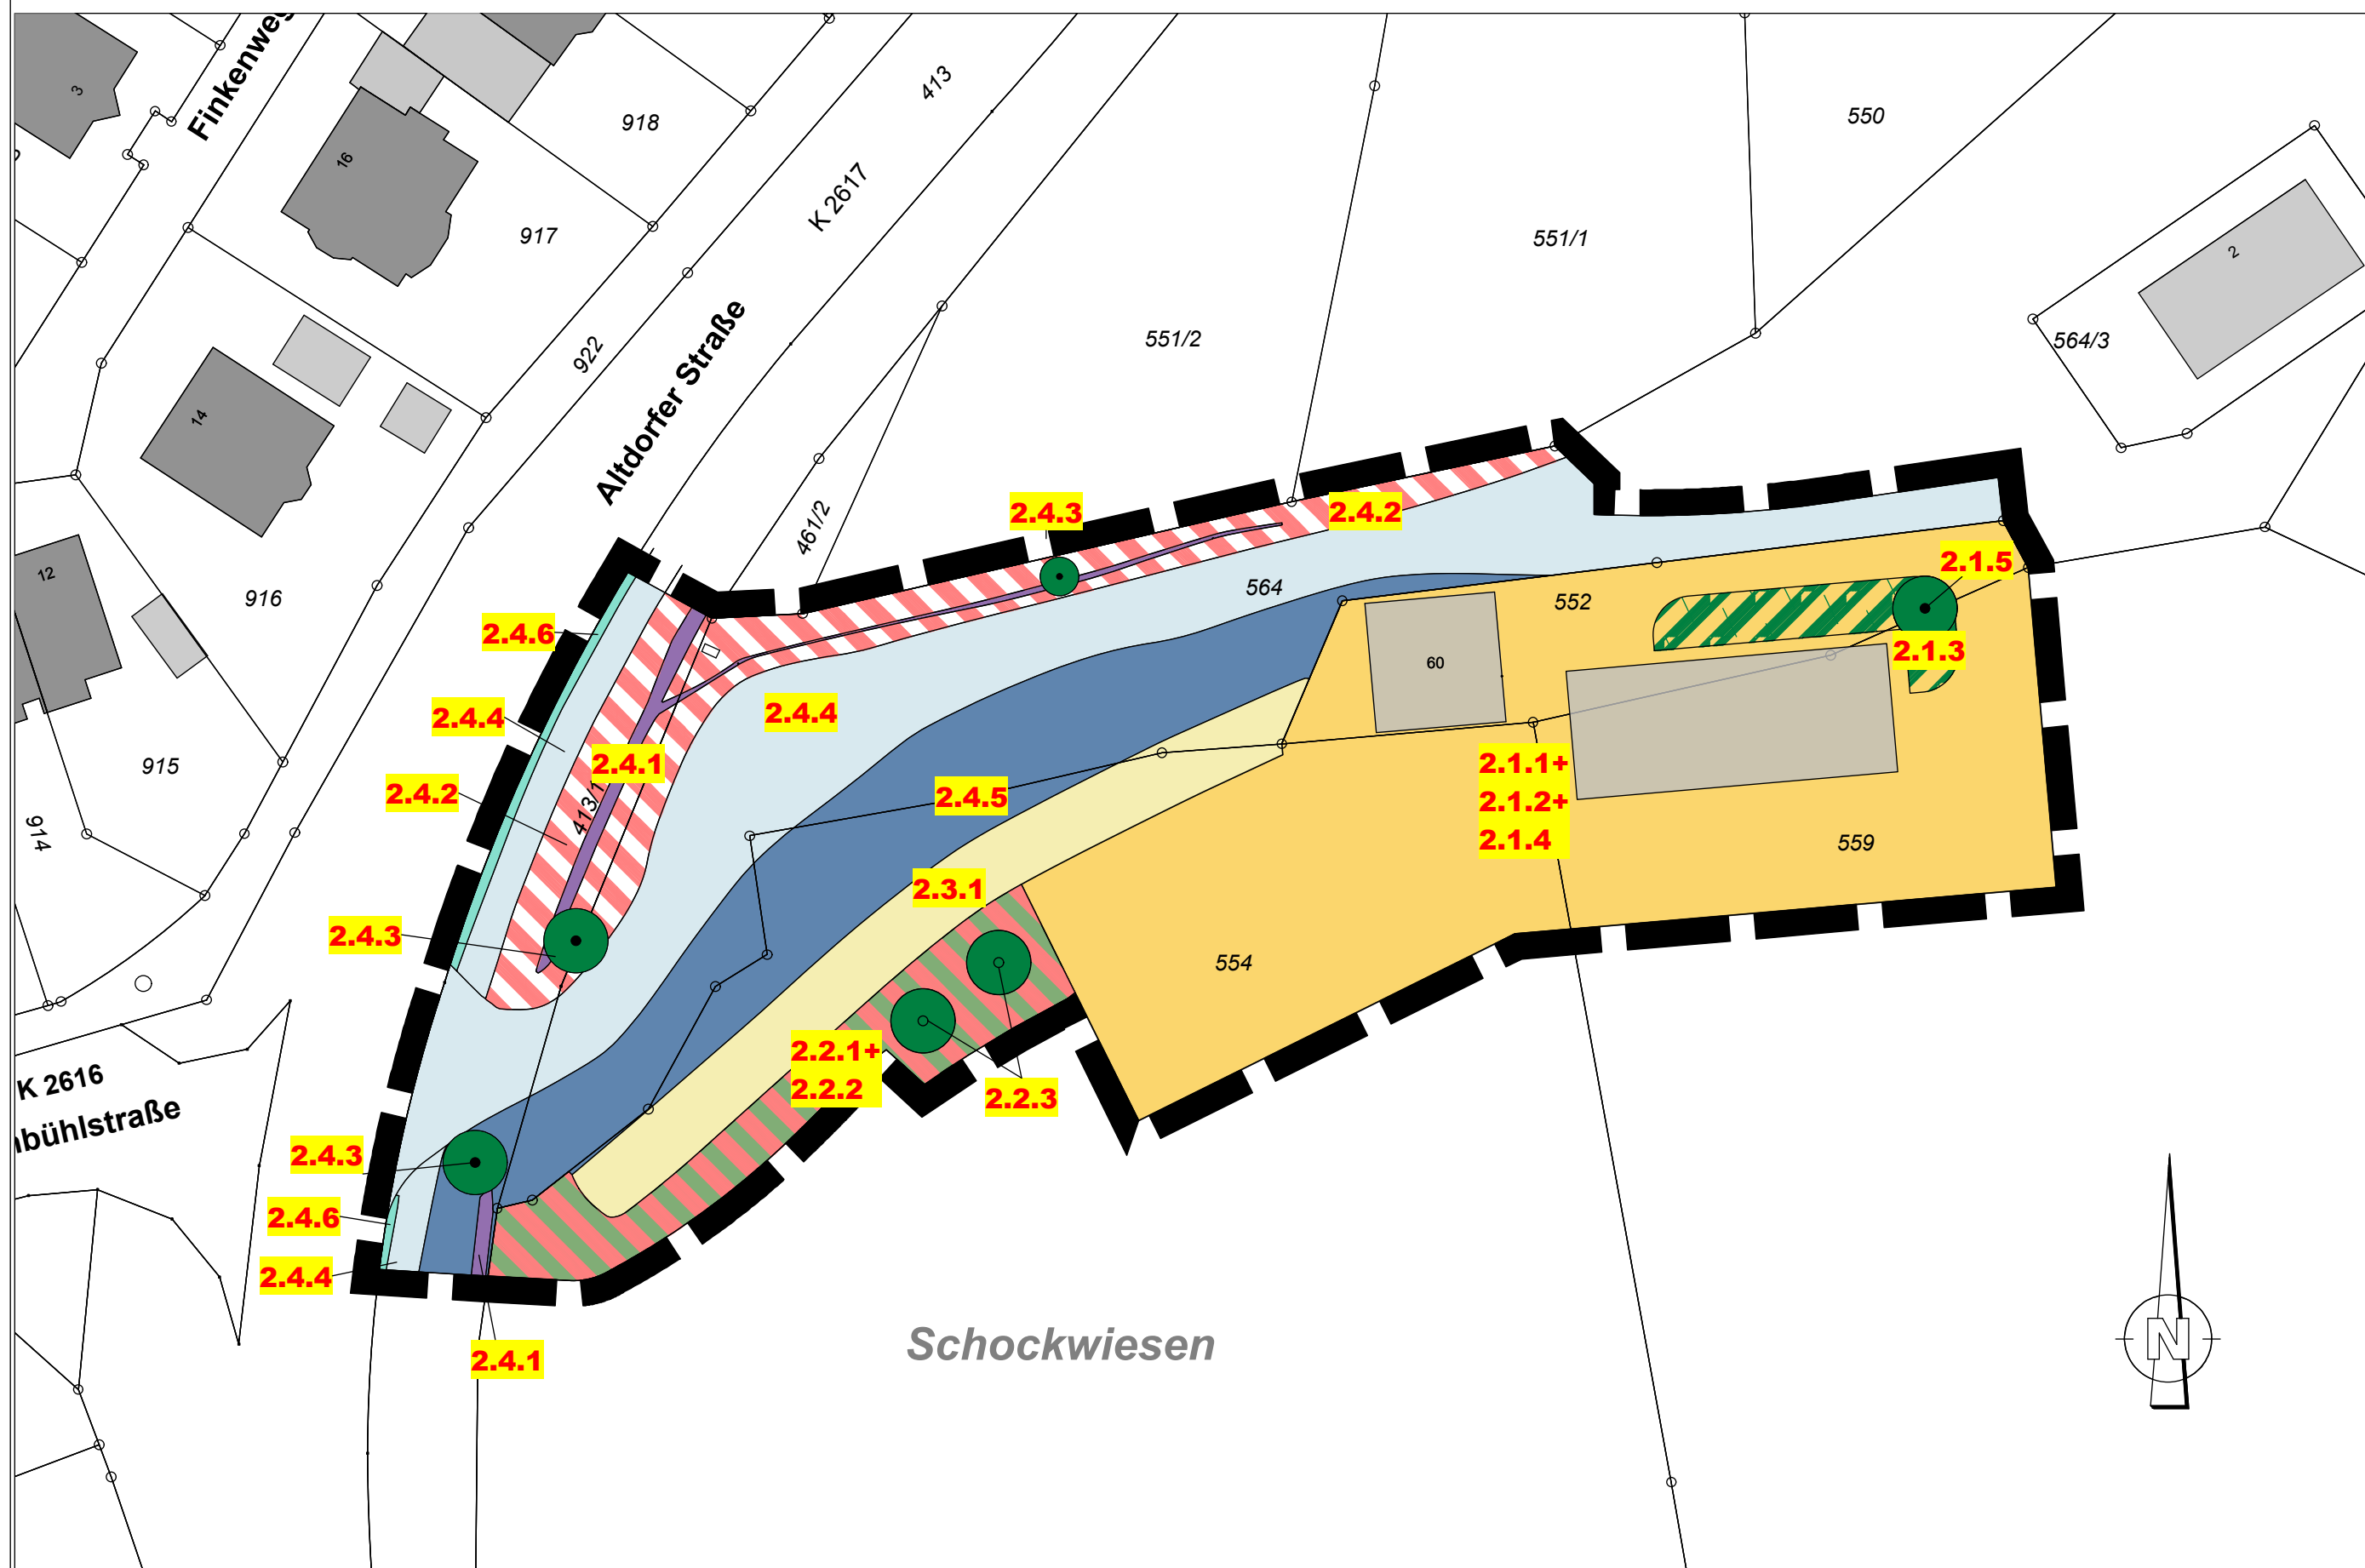

## LEGENDE ZUR EINGRIFFS- / AUSGLEICHSBILANZIERUNG

- Grenze des räumlichen Geltungsbereich des Bebauungsplanes
- Flächennummer
- geplante Bäume
- bestehende Bäume
- Sondergebiet
- 12.61 Entwässerungsgraben
- 33.41 Fettwiese mittlerer Standorte
- 35.64 Grasreiche ausdauernde Ruderalvegetation
- 41.10 Feldgehölze
- 60.20 Straße, Weg oder Platz
- 60.23 Weg / Platz mit wassergebundener Decke, Kies oder Schotter
- 60.40 Fläche mit Ver- und Entsorgungsanlagen
- 60.50 Kleine Grünfläche / Verkehrsgrünfläche