




**LEGENDE**  
ZUR EINGRIFFS- / AUSGLEICHSBILANZIERUNG

- Grenze des räumlichen Geltungsbereiches des Bebauungsplanes
- Flächennummer
- bestehende Bäume
- 12.21 Mäßig ausgebauter Bachabschnitt
- 33.41 Fettwiese mittlerer Standorte
- 33.43 Magerwiese mittlerer Standorte
- 33.60 Internivgrünland oder Grünlandsaat
- 35.63 Ausd. Ruderalveg. frischer bis feuchter Standorte
- 35.64 Grasreiche ausdauernde Ruderalvegetation
- 41.10 Feldgehölze
- 44.30 Heckenzaun
- 60.21 Vollig versiegelte Straße oder Platz
- 60.23 Weg / Platz mit wassergebundener Decke, Kies oder Schotter
- 60.24 Unbefestigter Weg oder Platz
- 60.60 Garten

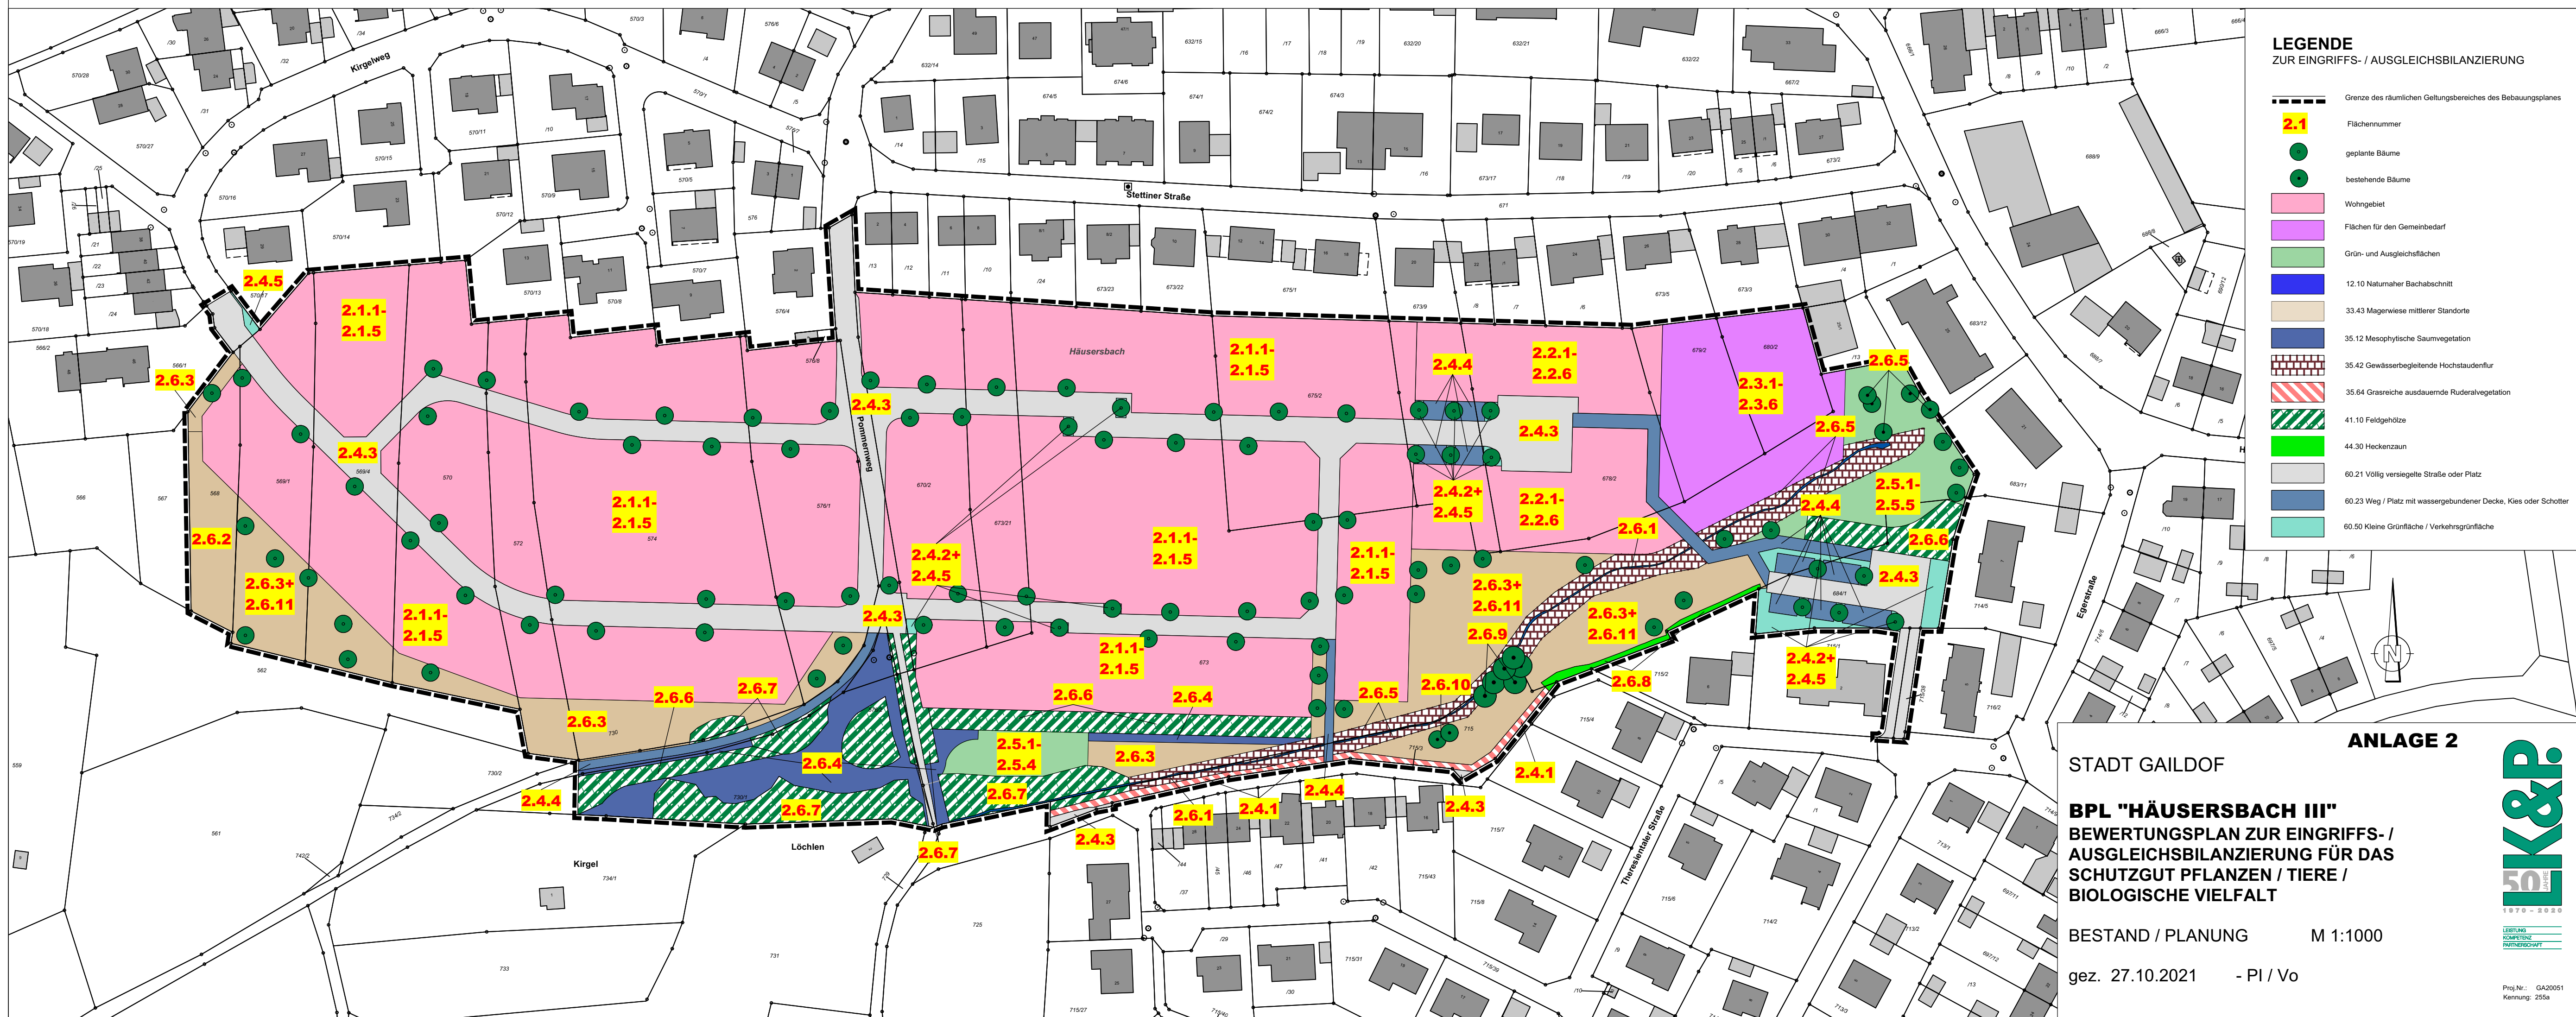

**LEGENDE**  
ZUR EINGRIFFS- / AUSGLEICHSBILANZIERUNG

- Grenze des räumlichen Geltungsbereiches des Bebauungsplanes
- Flächennummer
- geplante Bäume
- bestehende Bäume
- Wohngebiet
- Flächen für den Gemeinbedarf
- Grün- und Ausgleichsflächen
- 12.10 Naturnaher Bachabschnitt
- 33.43 Magerwiese mittlerer Standorte
- 35.12 Mesophytische Saumvegetation
- 35.42 Gewässerbegleitende Hochstaudenflur
- 35.64 Grasreiche ausdauernde Ruderalvegetation
- 41.10 Feldgehölze
- 44.30 Heckenzaun
- 60.21 Vollig versiegelte Straße oder Platz
- 60.23 Weg / Platz mit wassergebundener Decke, Kies oder Schotter
- 60.50 Kleine Grünfläche / Verkehrsgrünfläche

**ANLAGE 2**

STADT GAILDOF

**BPL "HÄUSERSBACH III"**  
BEWERTUNGSPLAN ZUR EINGRIFFS- /  
AUSGLEICHSBILANZIERUNG FÜR DAS  
SCHUTZGUT PFLANZEN / TIERE /  
BIOLOGISCHE VIelfALT

BESTAND / PLANUNG M 1:1000

gez. 27.10.2021 - PI / Vo

