


LEGENDE
ZUR EINGRIFFS- / AUSGLEICHSBILANZIERUNG

	Grenze des räumlichen Geltungsbereiches des Bebauungsplanes
1.1	Flächennummer
	35.64 Grasreiche ausdauernde Ruderalvegetation
	37.11 Acker mit fragmentarischer Unkrautvegetation
	60.10 Von Bauwerken bestandene Fläche
	60.21 Völlig versiegelte Straße oder Platz
	60.23 Weg / Platz mit wassergebundener Decke, Kies oder Schotter

BESTAND

L&P. INGENIEURE GBR. 73557 MUTLANGEN

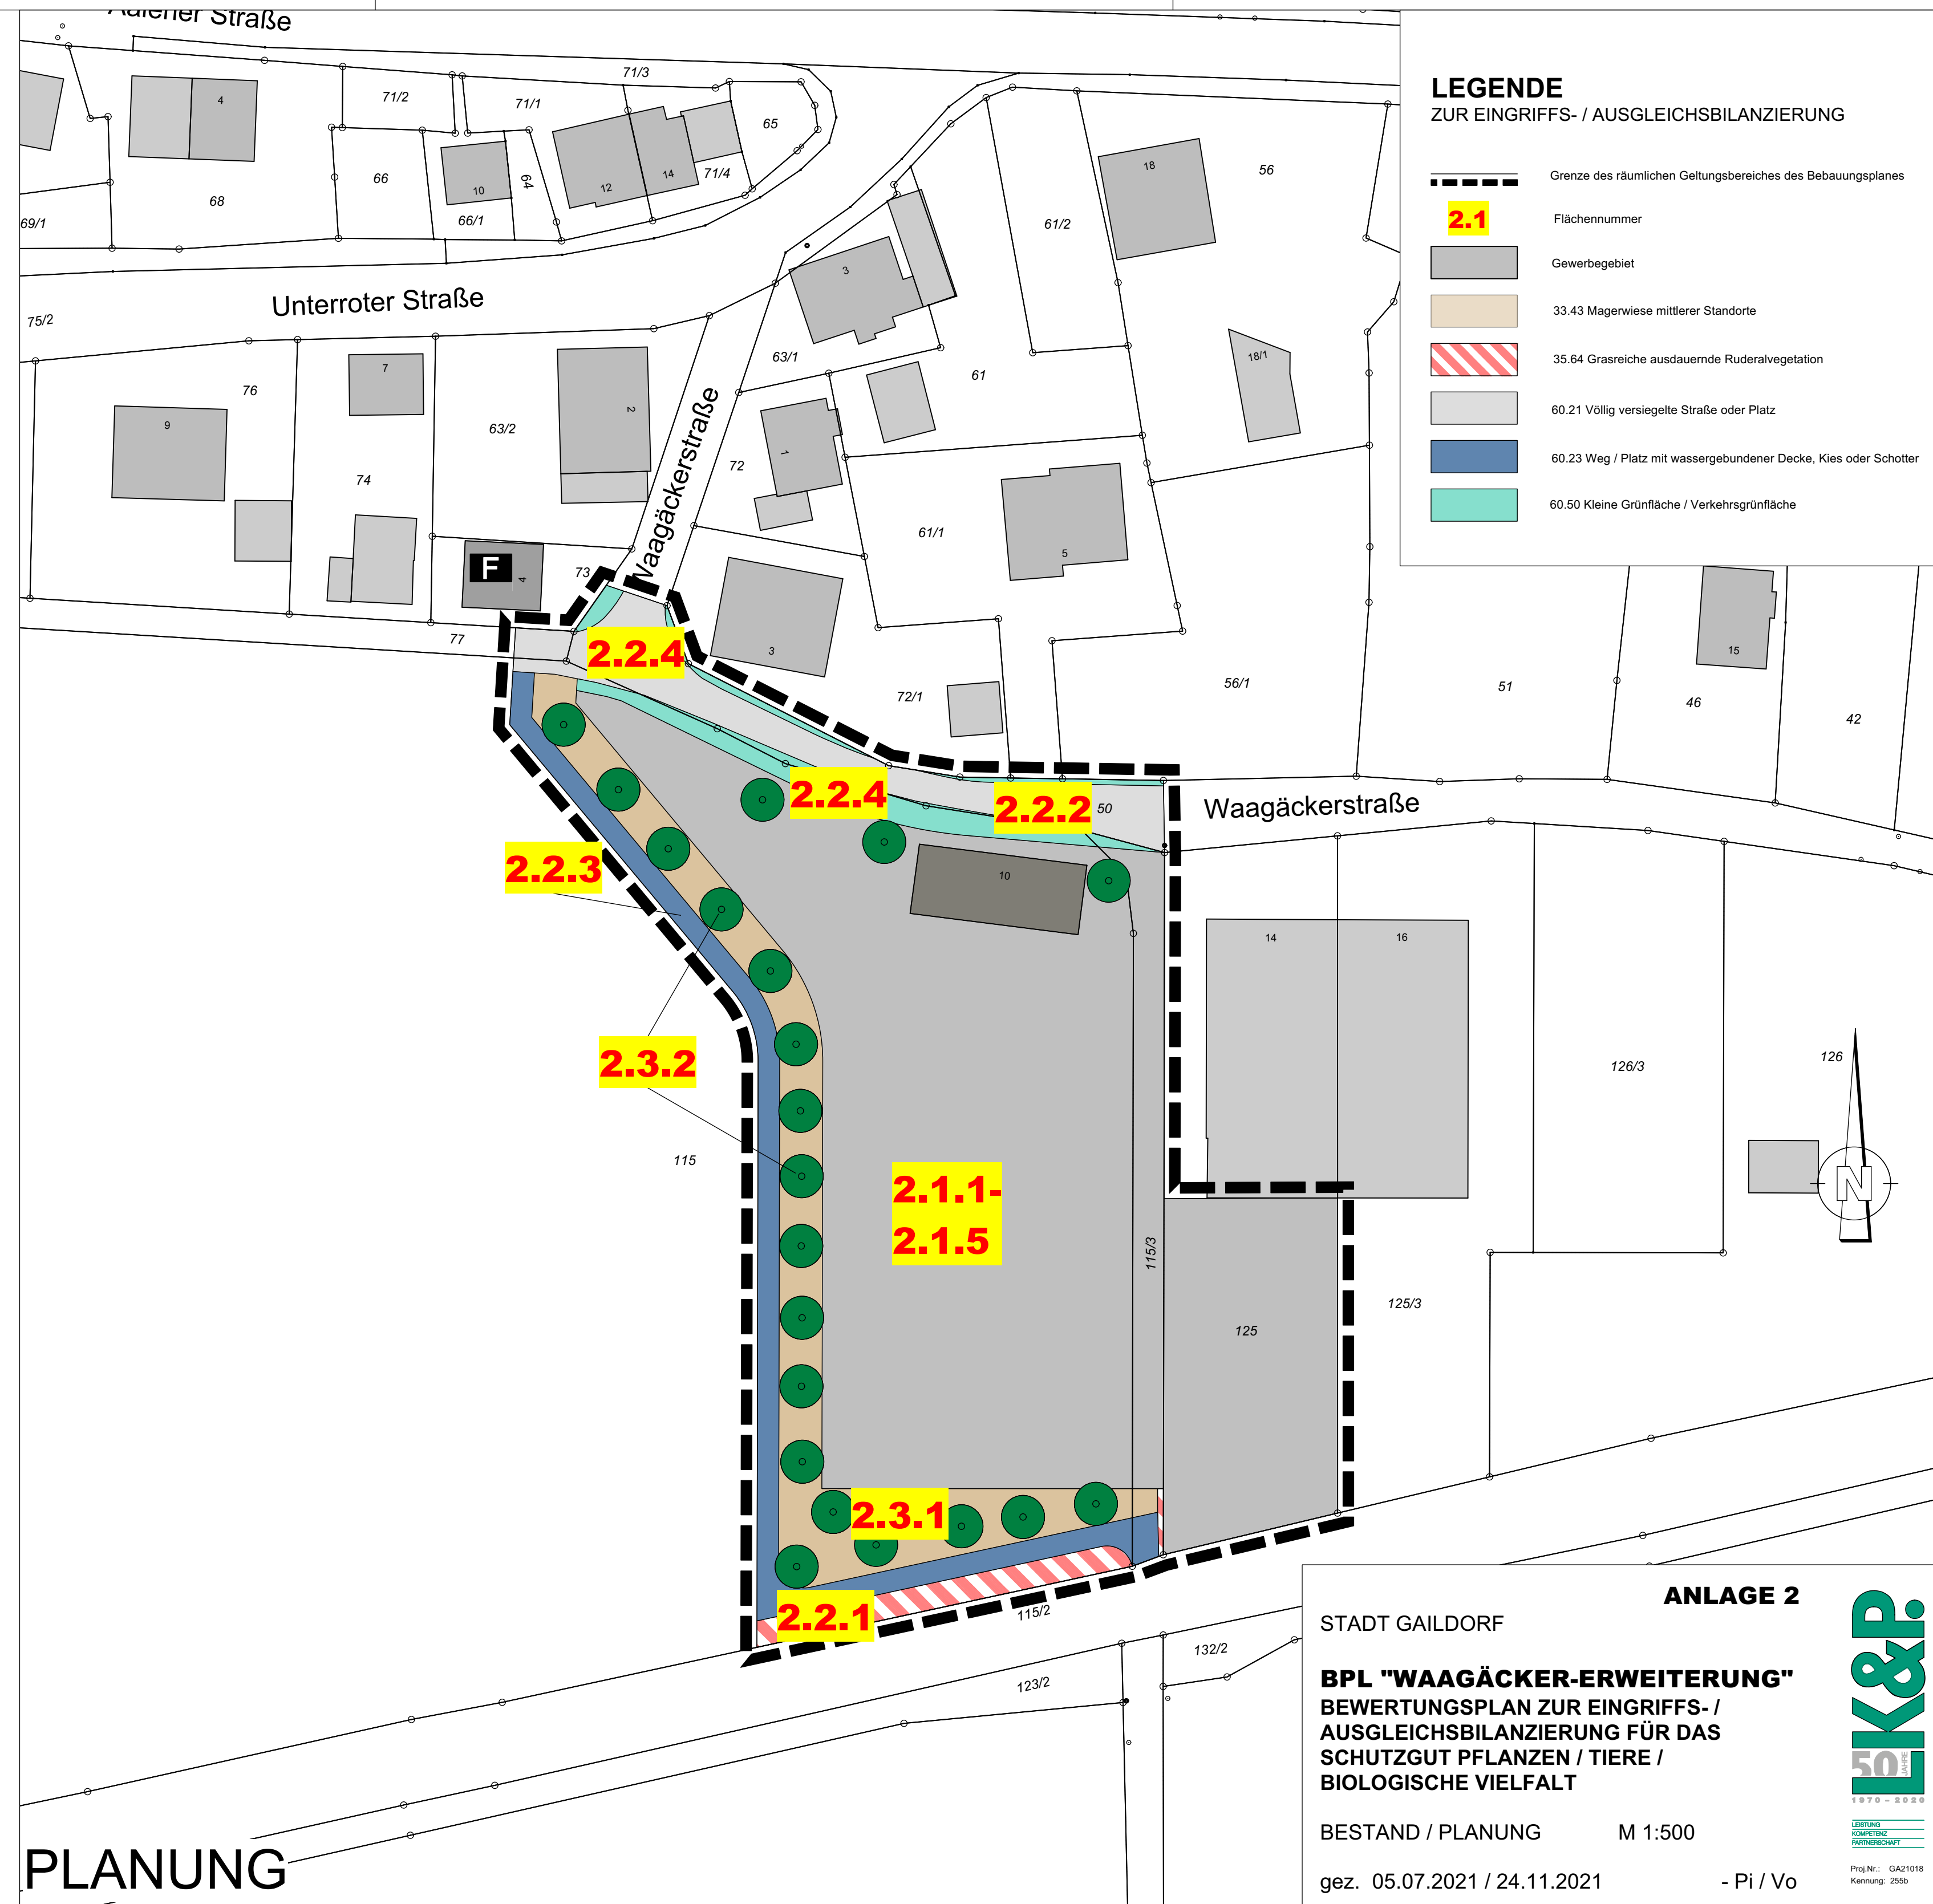

LEGENDE
ZUR EINGRIFFS- / AUSGLEICHSBILANZIERUNG

	Grenze des räumlichen Geltungsbereiches des Bebauungsplanes
2.1	Flächennummer
	Gewerbegebiet
	33.43 Magerwiese mittlerer Standorte
	35.64 Grasreiche ausdauernde Ruderalvegetation
	60.21 Völlig versiegelte Straße oder Platz
	60.23 Weg / Platz mit wassergebundener Decke, Kies oder Schotter
	60.50 Kleine Grünfläche / Verkehrsgrünfläche

PLANUNG

ANLAGE 2

STADT GAILDORF

BPL "WAAGÄCKER-ERWEITERUNG"
BEWERTUNGSPLAN ZUR EINGRIFFS- / AUSGLEICHSBILANZIERUNG FÜR DAS SCHUTZGUT PFLANZEN / TIERE / BIOLOGISCHE VIELFALT

BESTAND / PLANUNG M 1:500

gez. 05.07.2021 / 24.11.2021 - Pi / Vo

L&P
50
1970 - 2022
L&P INGENIEURE GBR.
L&P INGENIEURE GBR.
L&P INGENIEURE GBR.

Proj.Nr.: GA21018
Kennung: 250b

Anlage2_Bilanzierung_250b_GA21018_2021_11_12_v2022.vwx